

HAJDÚSZOBOSZLÓ

VÁROS

Településrendezési tervének
módosítása

Külterületen a Nádudvari és Hajdúszoboszló közötti
úti szakaszon a Nádudvari és Hajdúszoboszló közötti

M = 1: 4000



Jelmagyarázat

kötelező - vonalas szabályozási elemek

- érvényes szabályozási terv határa
- építési övezet, övezet határa
- természeti terület határa
- régiészeti lelőhely határa és azonosítója

építési övezet (tervezési terület)

K	Sz	10
7.1	7.50	2000

különleges ökonomszabályozási terület

övezetek (tervezési terület környezete)

- általános védendő övezet
- gazdasági célú erdőterület
- általános mezőgazdasági terület - szántó
- általános, korlátozott használatú mezőgazdasági terület - védett vízvesztési terület
- kereset mezőgazdasági terület
- vízgyűjtőterület - köztársasági terület, medre és partja

területi szabályozási elemek

- építési hely
- védőfásítás terület

egyéb jelölések


- telken belüli magánút területe
- kerékpárút
- országos jelentőségű védett természeti emlék (kumhalom)
- világos elosztóhálózat
- védőfal
- méretezés

Térsegi övezetek határai (OTRT, MTFT szerint)

- ökológiai hálózati övezet - ökológiai folyó területének határa
- kváló természetvédelmi terület - védett természeti terület
- kváló természetvédelmi terület - védett természeti terület

alapirányítási elemek

- földrajzi határ
- alrajzi határ
- helyrajzi határ
- alrajzi határ
- minőségi osztály jele

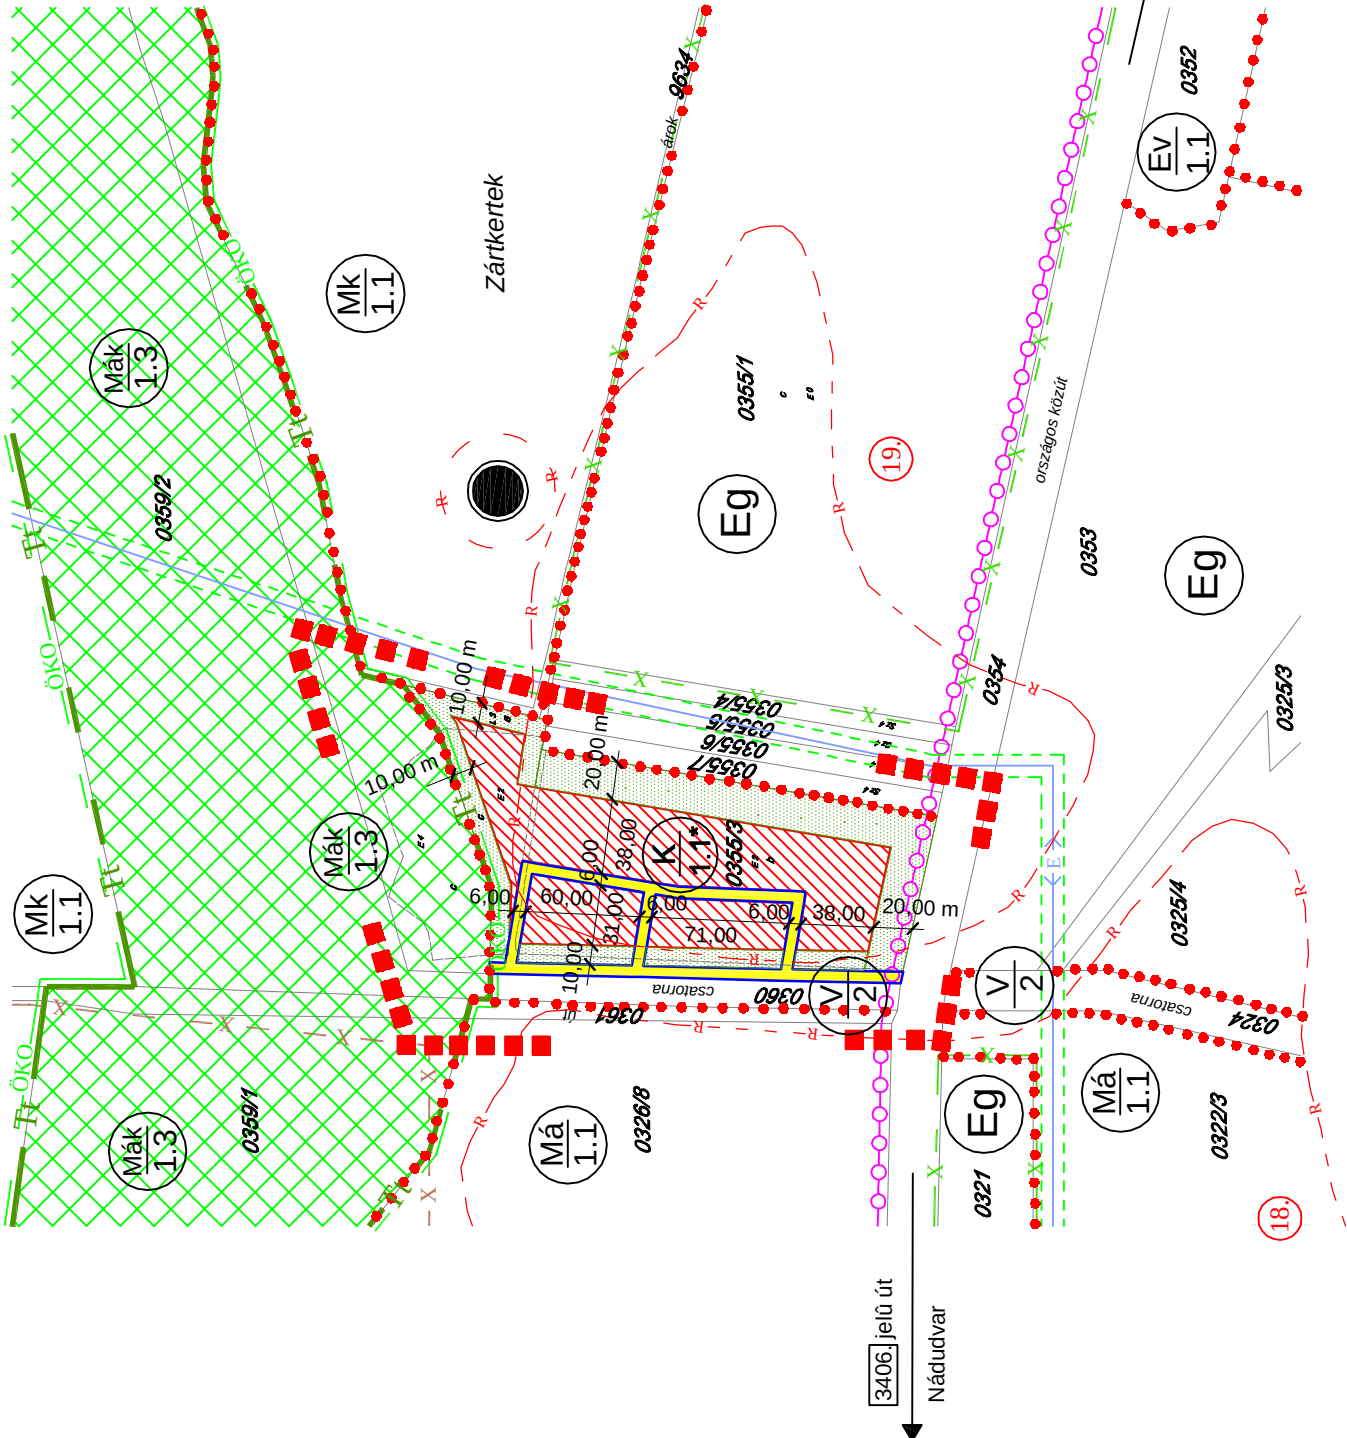

..... / 2012. (.....) számú Képviselő - testületi rendelettel jóváhagyva.

Készült az állami alapadatok felhasználásával.

"KISSTERY Településrendezési" Kft.

5350 Tiszafüred, Pék utca 1.

Munka megnevezése

HAJDÚSZOBOSZLÓ VÁROS TELEPÜLÉSRENDÉZÉSI TERVÉNEK MÓDOSÍTÁSA

Munka megnevezése

SZABÁLYOZÁSI TERV MÓDOSÍTÁSA II.

Méretarány

M = 1: 4000

Dátum

Tiszafüred, 2012. Augusztus

Rajzszám

T-2/m2

Településrendező

TT 16-0251/07

Kiss György Csaba

Településrendező munkatárs

György László

György László



Településrendezési, Építészeti,
Szabvány és Mérési Szolgálat Kft.