


HELYSZÍNRAJZ M 1:1000

a 4600 Hrsz.-ú ingatlanról
(tervezett állapot)

- tervezett felszíni parkolók
- tervezett belső úthálózat
- tervezett zöldfelület

1. jelű épületrész: földszint + I. emelet, magastető
 - földszint: orvosi rendelők, tornaterem
 - I. emelet: irodák
 - II. emelet: szobák
2. jelű épületrész: földszint + II. emelet, magastető
 - földszint: szobák
 - I. emelet: szobák
 - II. emelet: szobák
3. jelű épületrész: földszint + II. emelet magastető
 - földszint: szobák
 - I. emelet: szobák
 - II. emelet: szobák
4. épületrész: teremgarázs + földszint, lapostető
 - teremgarázs: 10 db parkoló + raktárak
 - földszint: étterem + konyha

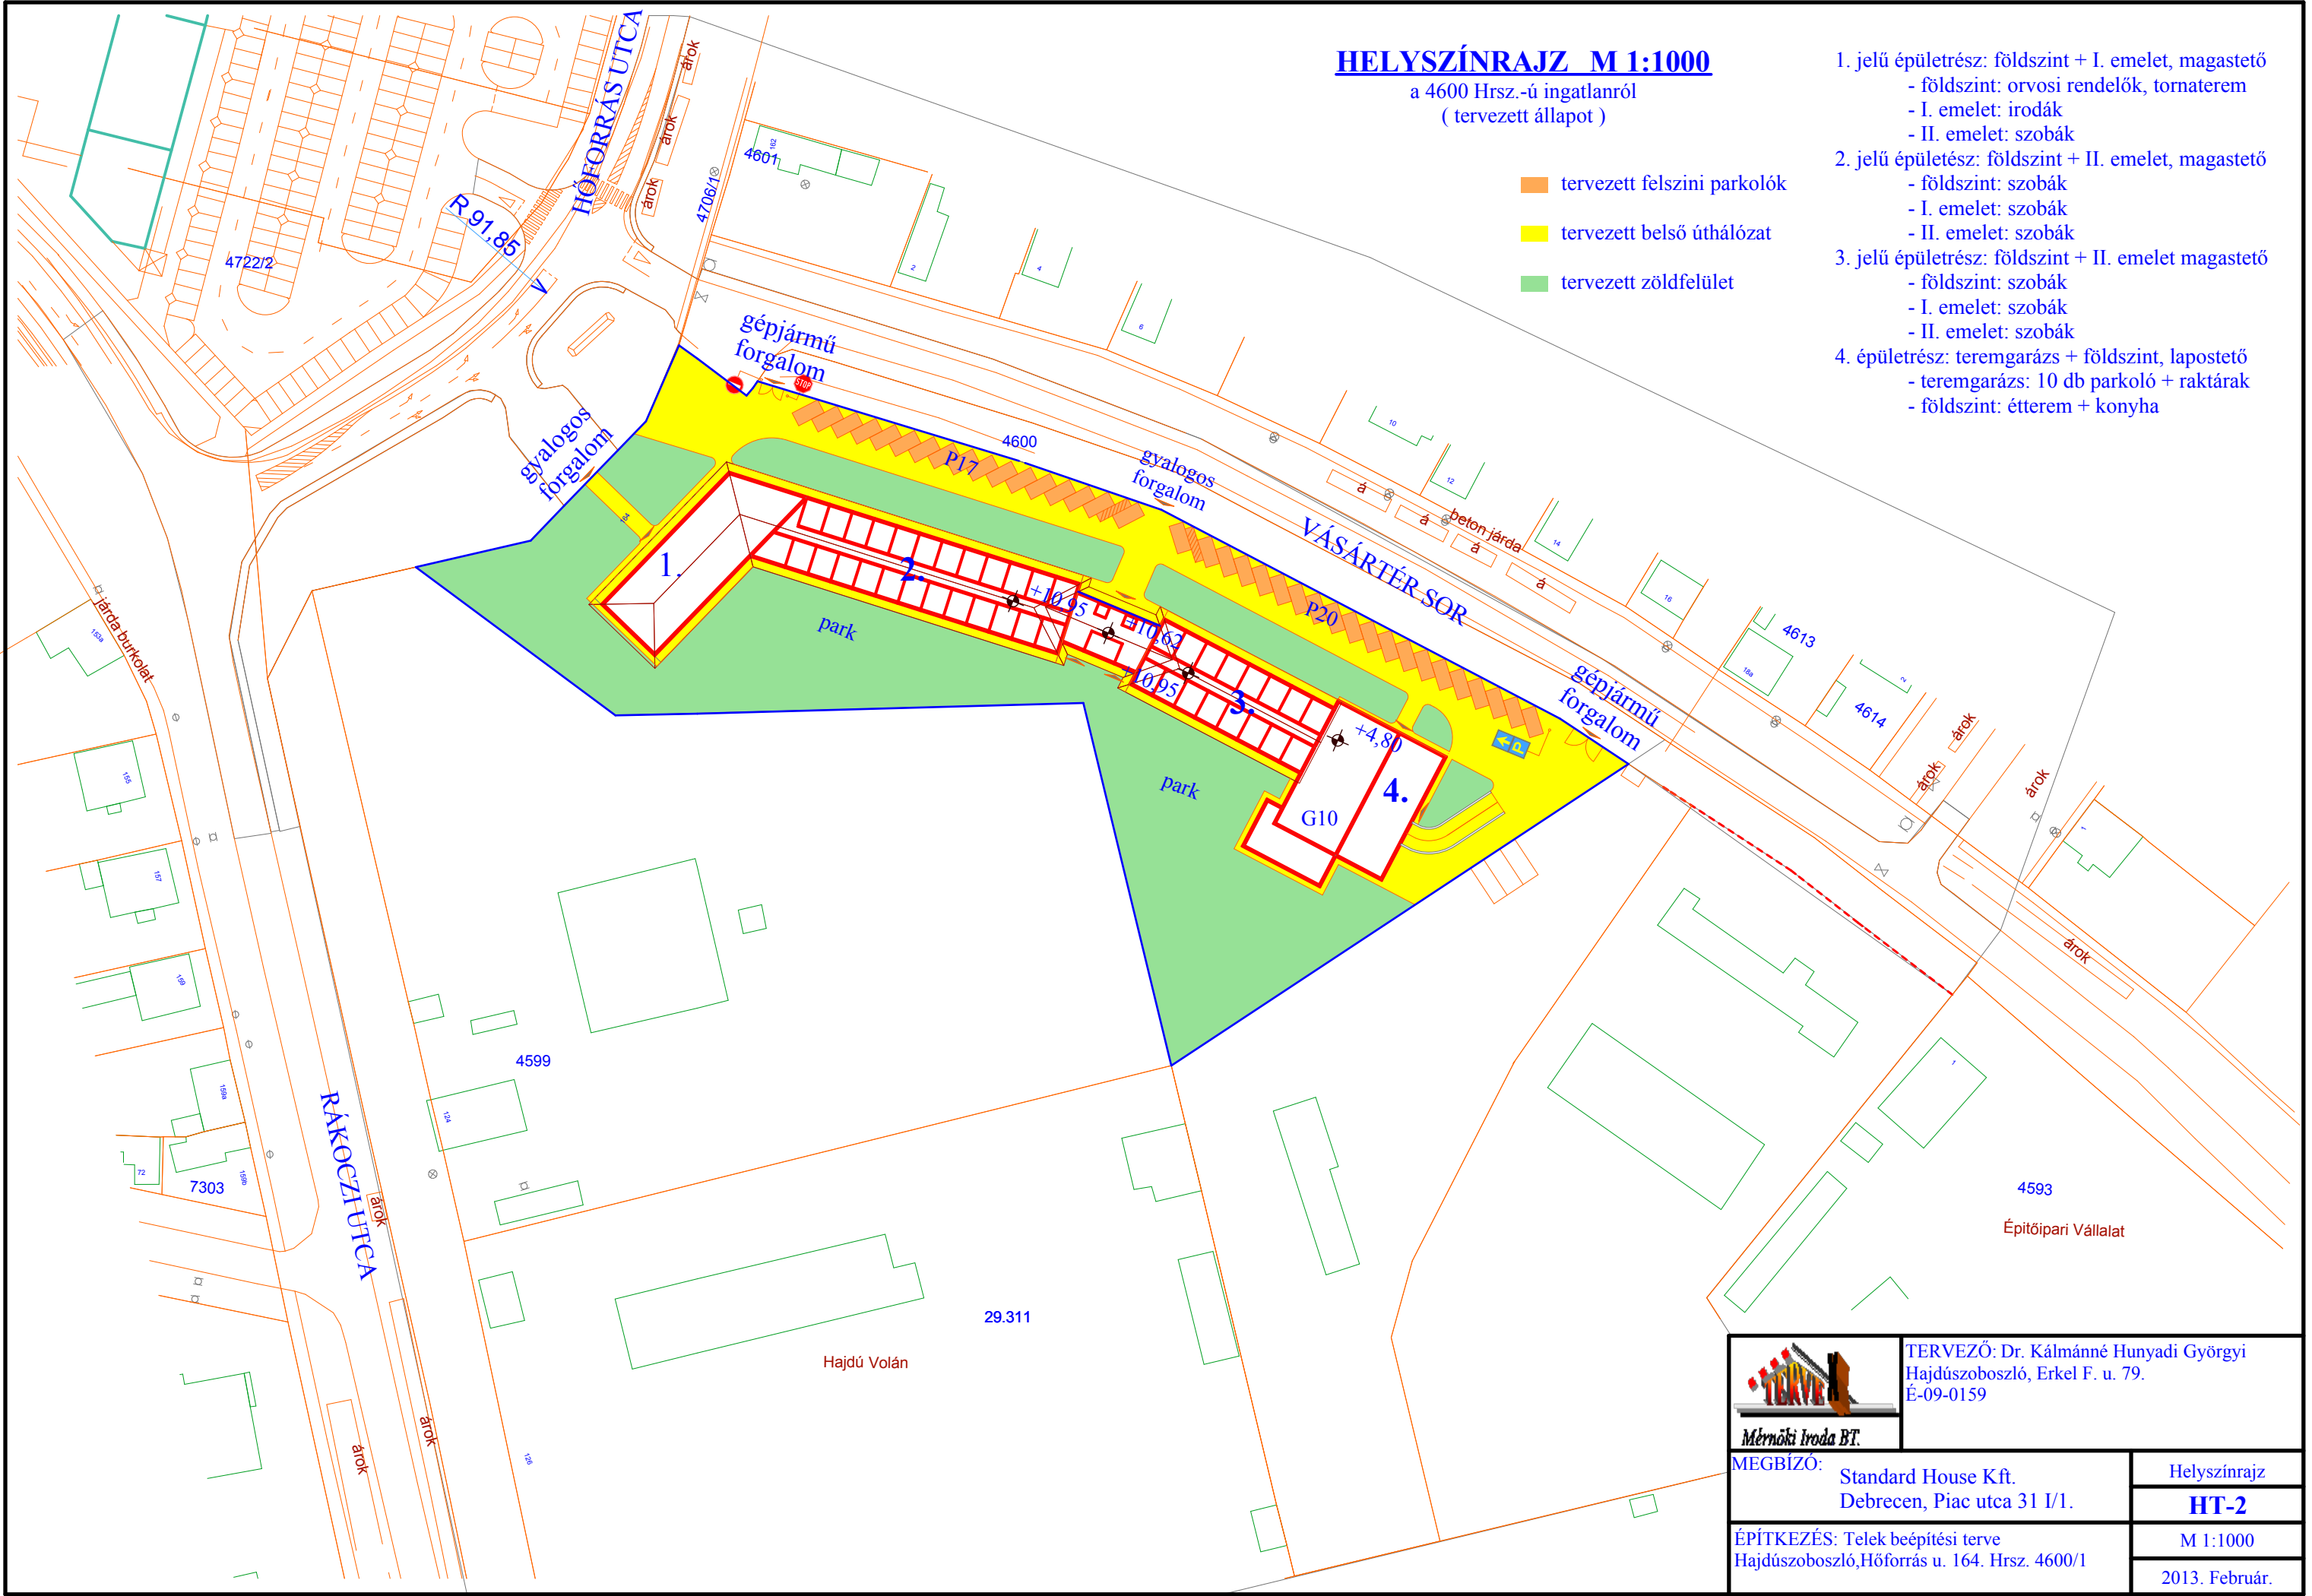

TERVEZŐ: Dr. Kálmánné Hunyadi Györgyi
Hajdúszoboszló, Erkel F. u. 79.
É-09-0159

MEGBÍZÓ: Standard House Kft.
Debrecen, Piac utca 31 I/1.

Helyszínrajz
HT-2

ÉPÍTKEZÉS: Telek beépítési terve
Hajdúszoboszló, Hőforrás u. 164. Hrsz. 4600/1

M 1:1000
2013. Február.