


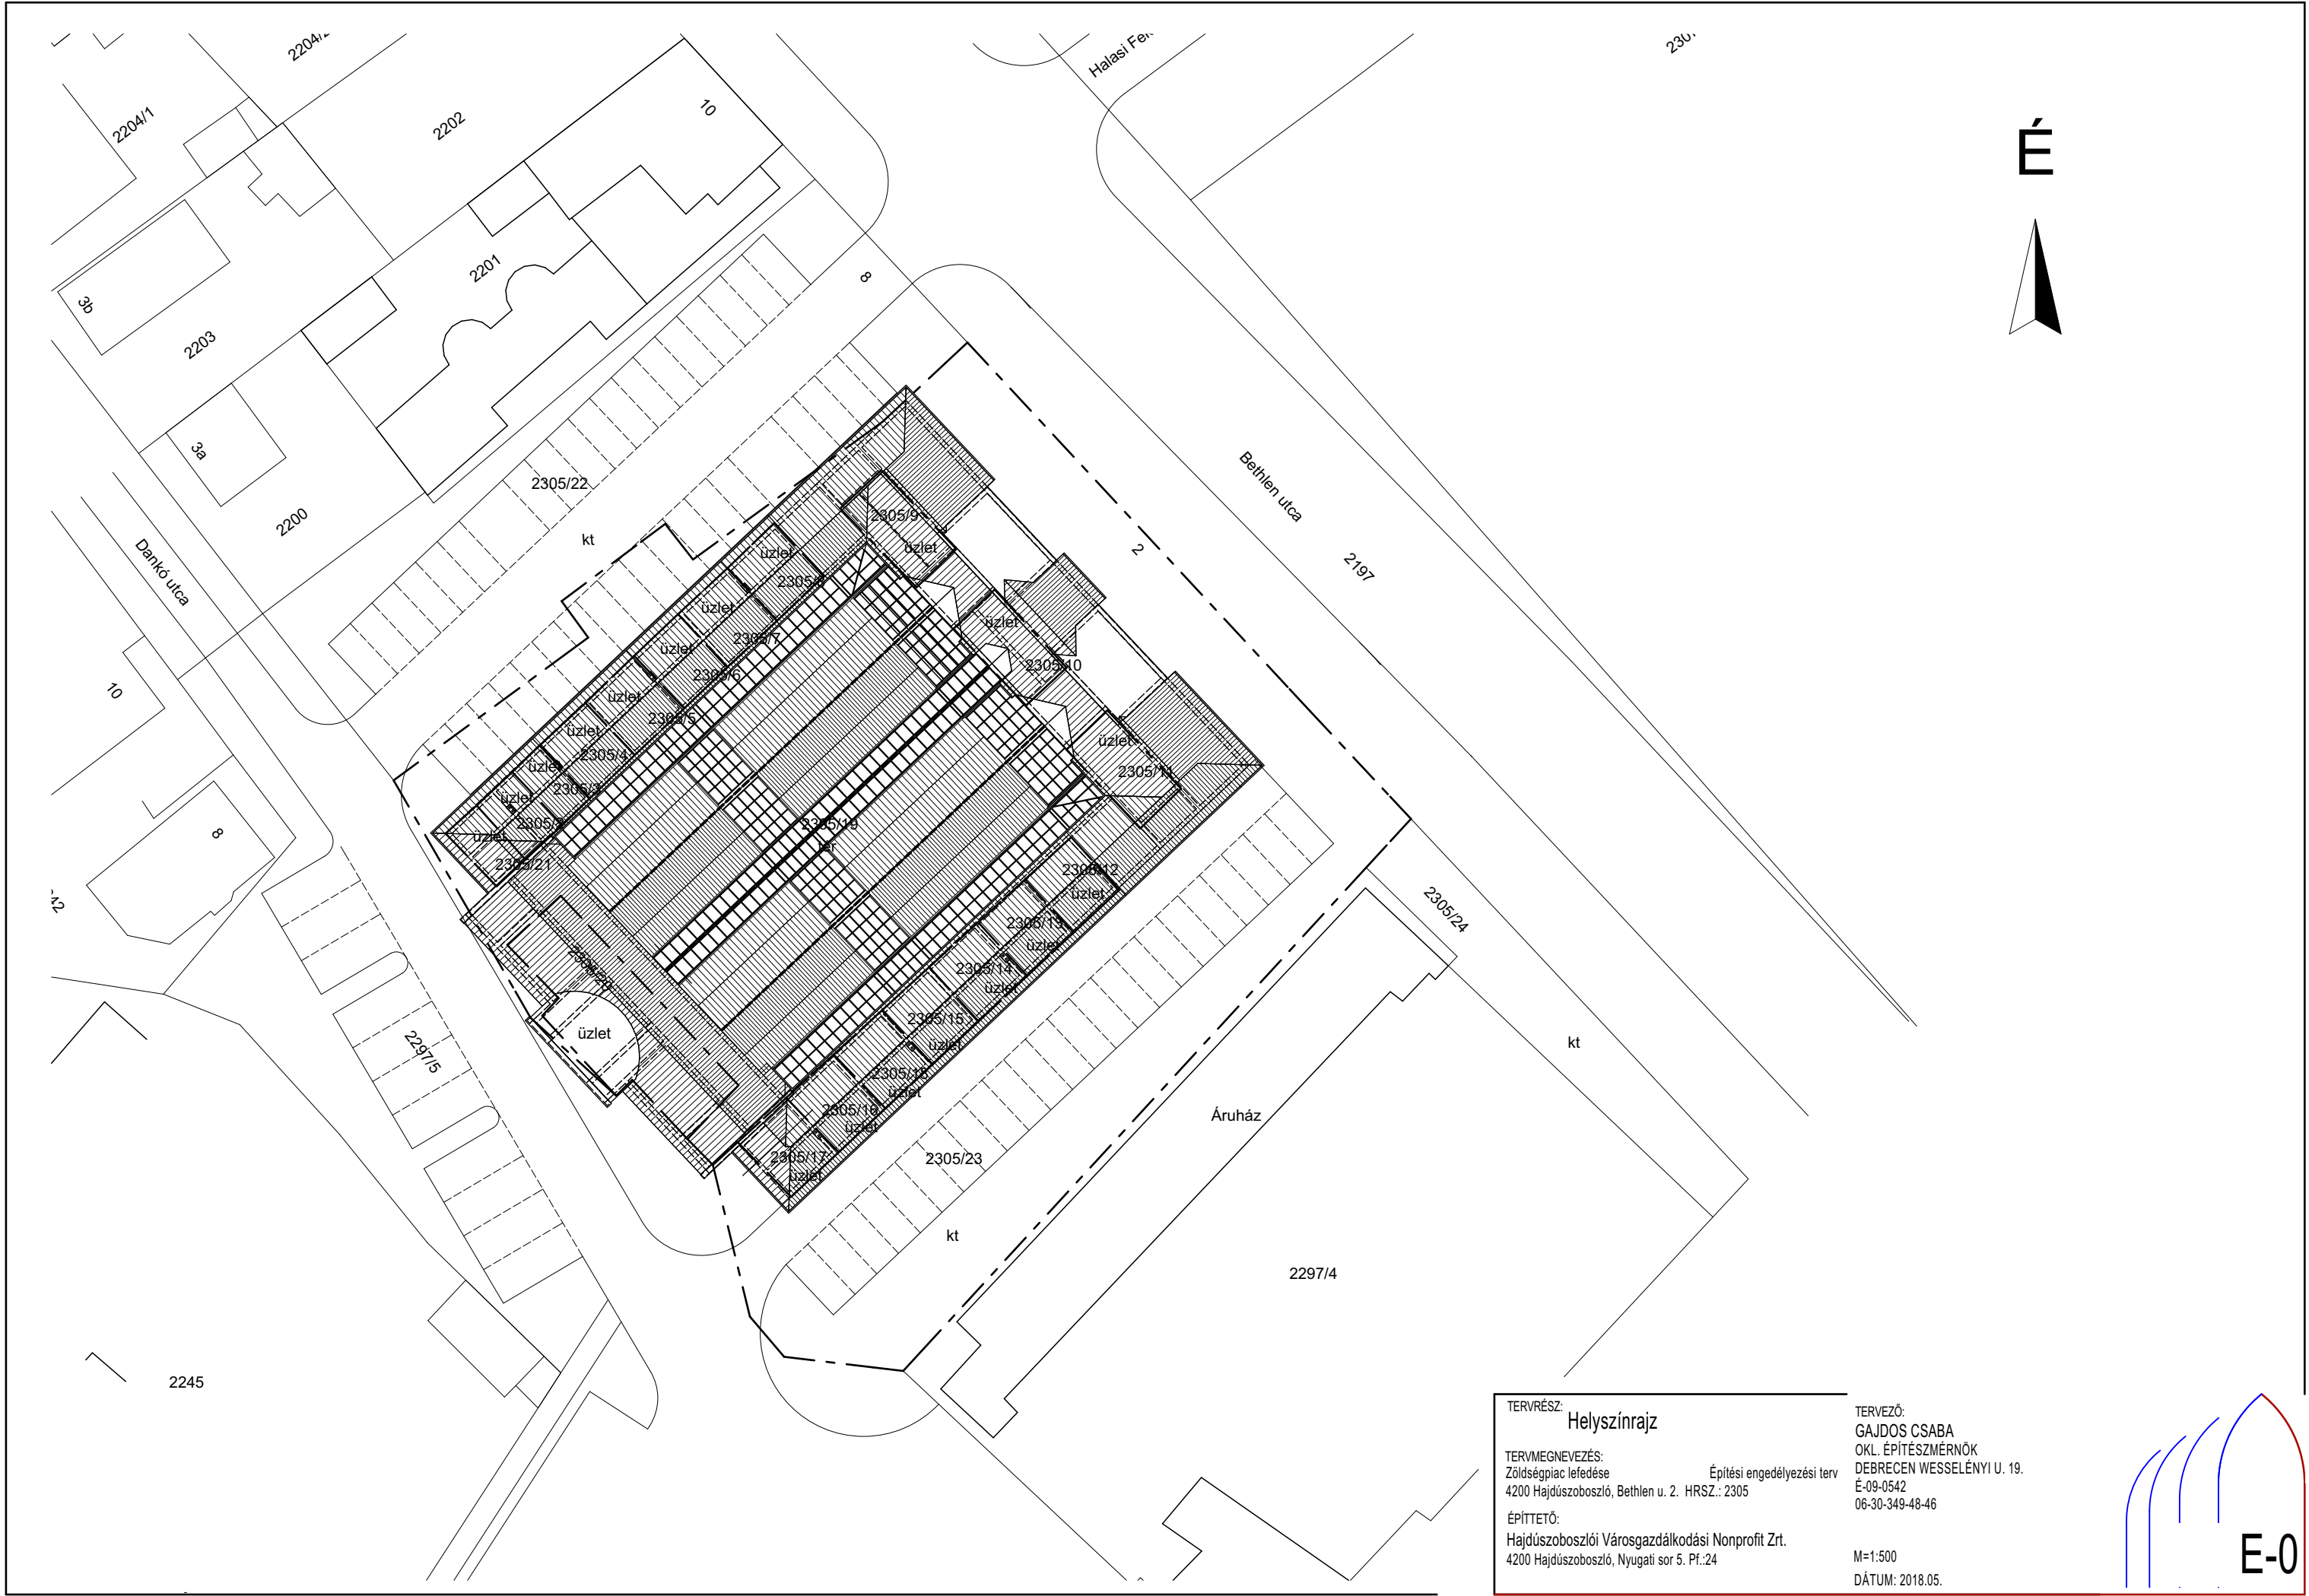


TERVRÉSZ:
Helyszínrajz

TERVMEGNEVEZÉS:
Zöldégy piac lefedése
4200 Hajdúszoboszló, Bethlen u. 2. HRSZ.: 2305

ÉPÍTETŐ:
Hajdúszoboszlói Városgazdálkodási Nonprofit Zrt.
4200 Hajdúszoboszló, Nyugati sor 5. Pf.:24

TERVEZŐ:
GAJDOS CSABA
OKL. ÉPÍTÉSZMÉRNÖK
DEBRECEN WESSELÉNYI U. 19.
É-09-0542
06-30-349-48-46

M=1:500
DÁTUM: 2018.05.

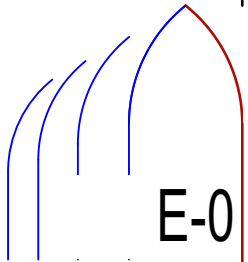

E-0