
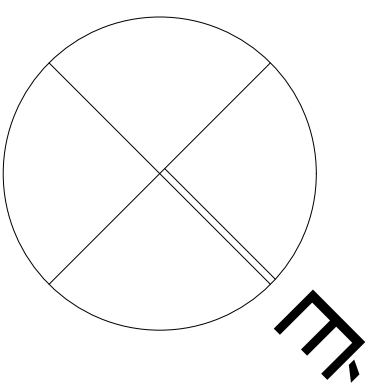


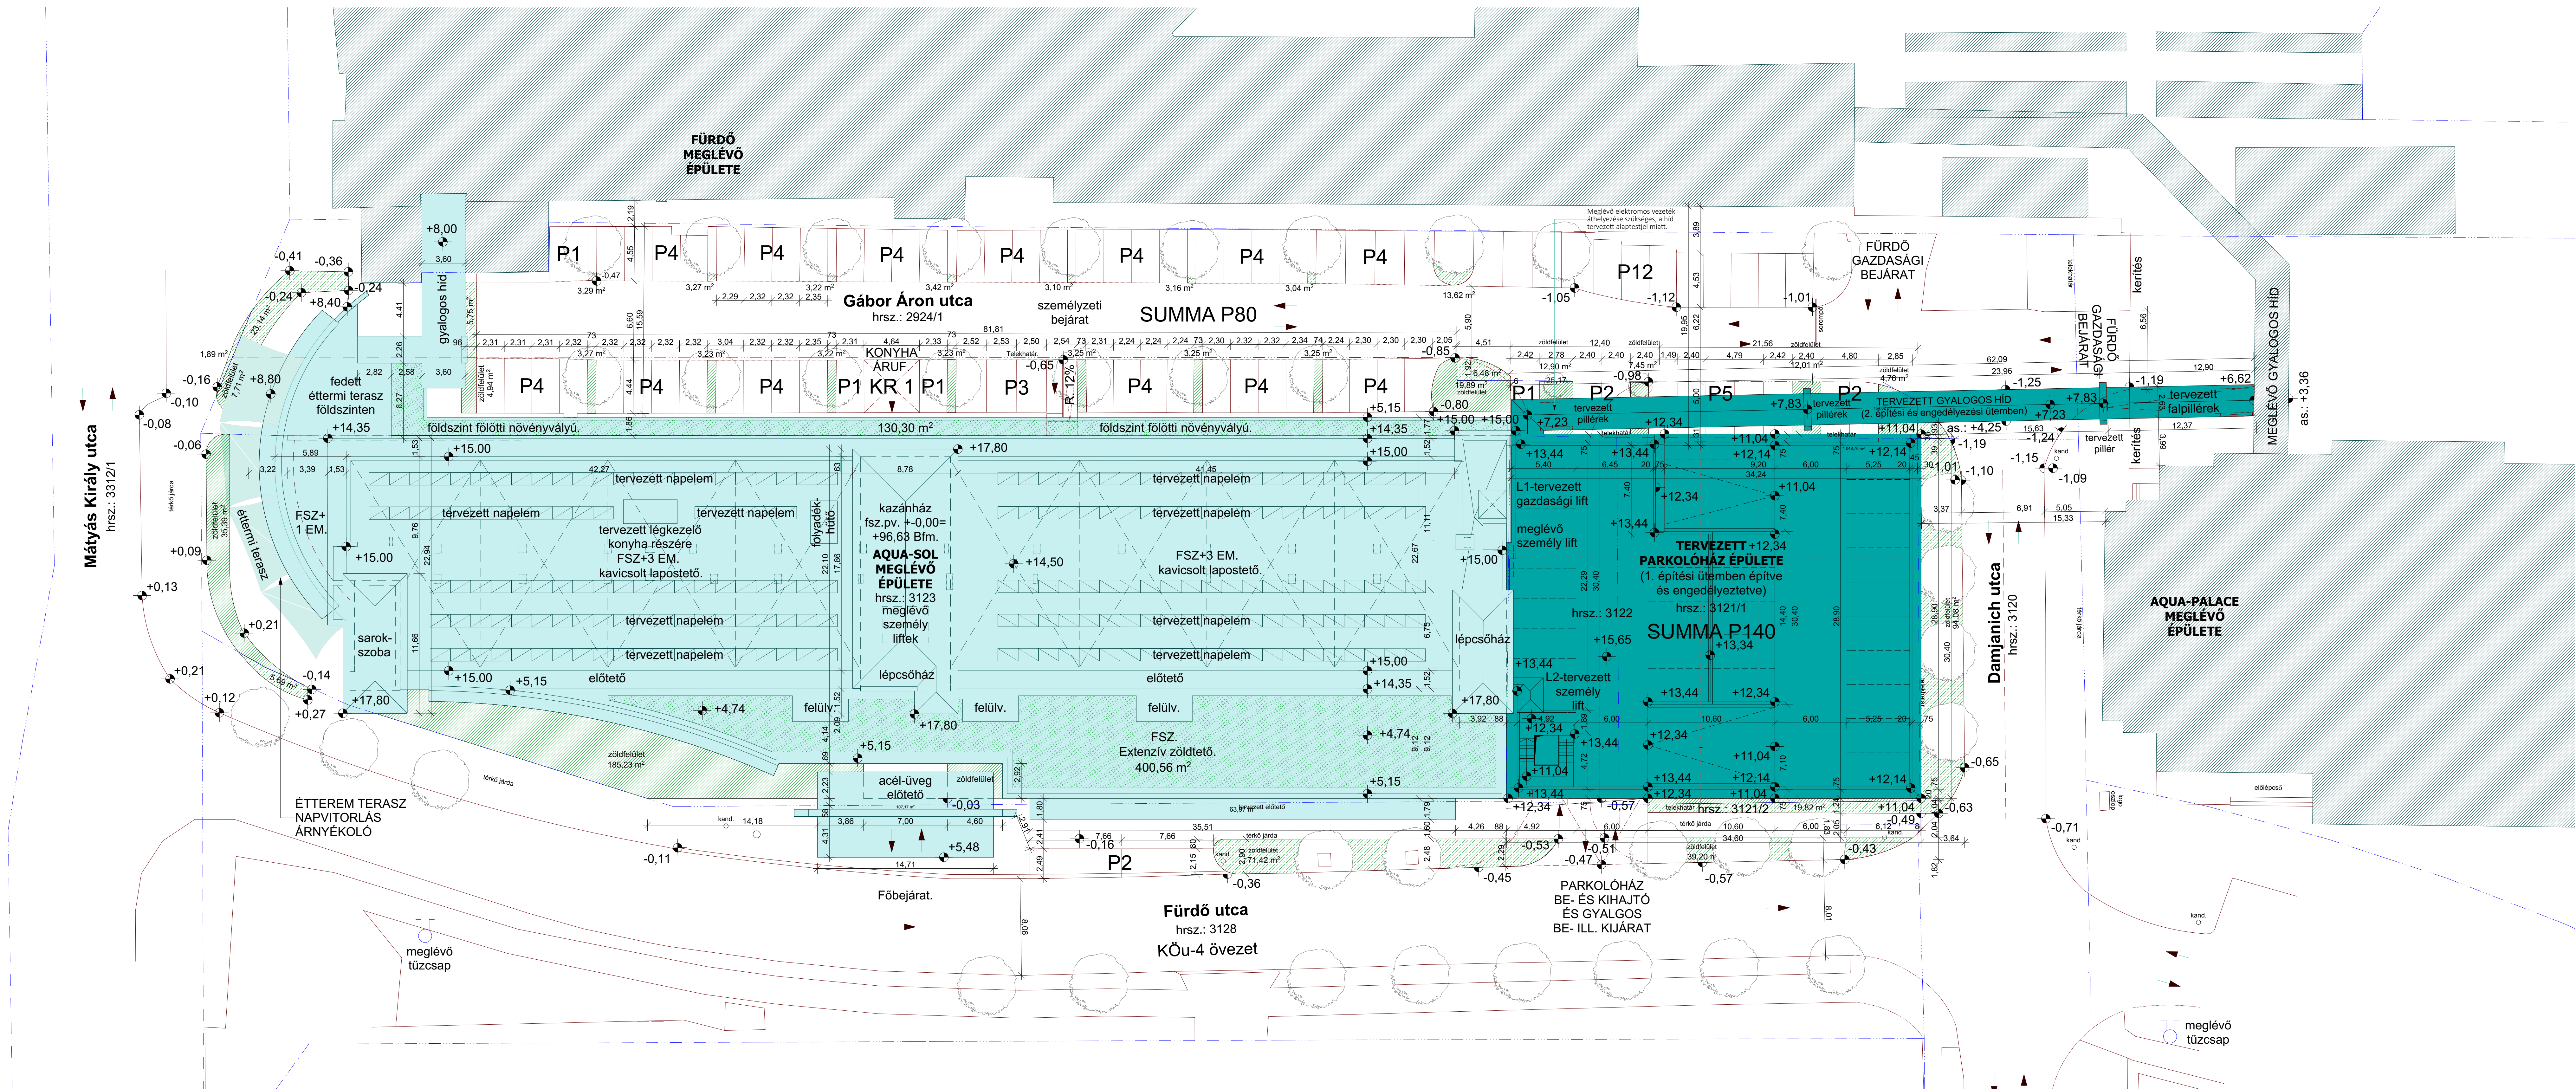

JELMAGYARÁZAT - HELYSZÍNRAJZ

- MEGLÉVŐ SZOMSZÉDOS ÉPÜLET
- MEGLÉVŐ SZÁLLODA ÉPÜLET
- TERVEZETT PARKOLÓHÁZ ÉPÜLETE
- ZÖLDTETŐ
- ZÖLDFELÜLET-TELEKHAÁRON KÍVÜL
- ZÖLDFELÜLET-TELEKHAÁRON BELÜL
- NÖVÉNYZET-FA

TELEKTERÜLETEK:		
- HRSZ. 3123	3105 m ²	
- HRSZ. 3122	280 m ²	
- HRSZ. 3121/1	764 m ²	
- HRSZ. 2924/1	850 m ²	
- SUMMA TELEKTERÜLET:	4999 m ²	
PARKOLÓSZÁMOK:		
- FÖLDSZINT	26 db	
- MAGASFÖLDSZINT:	27 db	
- 1. SZINT	22 db	
- 2. SZINT	28 db	
- 3.+3. TETŐSZINT:	27 db	
- TETŐSZINT:	12 db	
- SUMMA PARKOLÓSZÁM:	140 db	

BÉPÍTETT ALAPTERÜLETEK:		
- AQUA-SOL ÉPÜLETE	2704,37 m ²	
- TERVEZETT PARKOLÓHÁZ:	1005,83 m ²	
- SUMMA BÉPÍTETT ALAPT:	3749,2 m ²	
BÉPÍTETTSÉG SZÁMÍTÁSA:		
- BÉPÍTETTSÉG	74,81 %	MEGFELEL
ZÖLDFELÜLET SZÁMÍTÁSA:		
- ZÖLDFELÜLET:	386,76 m ²	
- ZÖLDTETŐ:	530,85 m ²	
- SUMMA:	521,47 m ²	
- ZÖLDFELÜLET FEDETTSÉG:	10,43 %	MEGFELEL
- HOMOKZATMAGASSÁG 4 HOMOKZAT EGYÜTTESÉN:	14,29 m	MEGFELEL
- HOMOKZATMAGASSÁGOK:		
- FÜRDŐ UTCA	14,62 m	MEGFELEL
- DAMJANICH UTCA	12,38 m	MEGFELEL
- MÁTYÁS KIRÁLY UTCA:	12,81 m	MEGFELEL
- GÁBOR ÁRON UTCA:	14,72 m	MEGFELEL

Épület megnevezése:

Hunguest Hotel Aqua-Sol Szálloda átalakítása és bővítése

Hajdúszoboszló, 4200 Gábor-Áron u. 7-9., hrsz.: 3121/1, 3122, 3123

Építész:

Hunguest Hotels Zrt.

1015 Budapest, Hattyú utca 14. sz.

Helyszínrajz:

- MÉRTEK A HELYSZÍNRAJZ ELLENŐRIZENDŐK!

JELMAGYARÁZAT:

vasbeton szerkezet	acél szerkezet
szállókó szerkezet	szertett szerkezet
beton szerkezet	hidszigetelés (polisztró, szilán)
Vtong szerkezet	talaj
alga szerkezet	talajszigetelés
fa szerkezet	kavicsfelület

±0,00=+96,63 m mbf.

ELLENJEGYZET

Projektmenedzsment:

Építész:

ÉPÍTÉSI ENGEDÉLYES TERVDOKUMENTÁCIÓ

Terv megnevezése:

Dátum:

2020. 01. 30.

Lépték:

M = 1:200, 1:100

Rajzolási:

TERVEZETT HELYSZÍNRAJZ

ET-12