


2.sz. melléklet

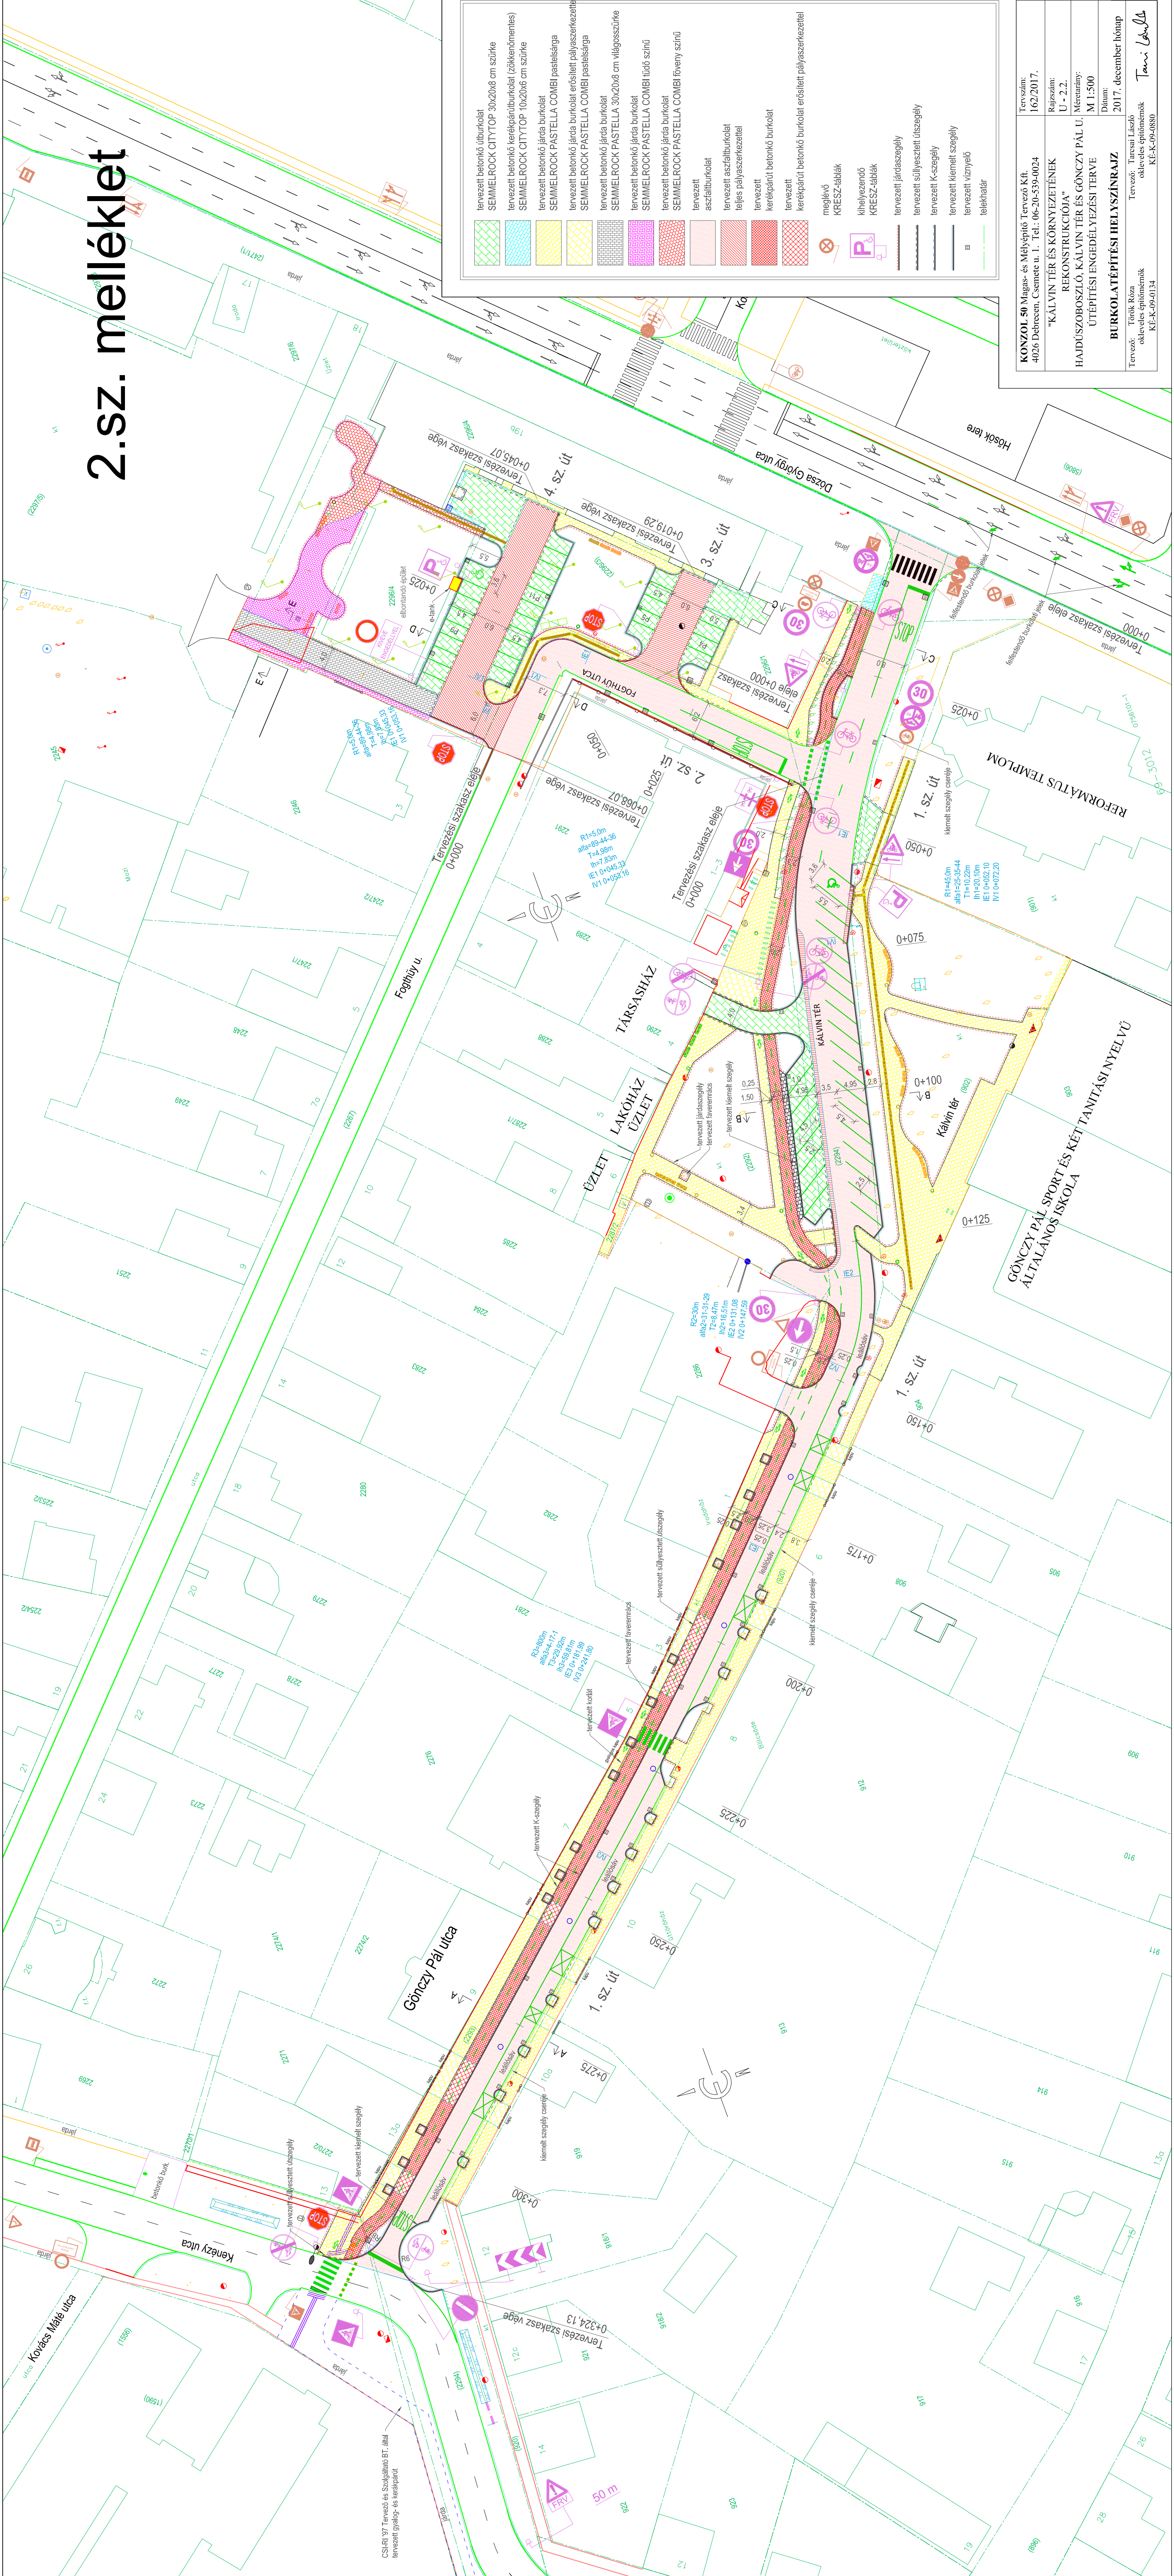

KONZOL 50 Magas- és Mélyépítő Tervező Kft. 4026 Debrecen, Csemete u. 1. Tel.: 06-20-559-0024	Tervszám: 162/2017.
"KÁLVIN TÉR ÉS KÖRNYEZETÉNEK REKONSTRUKCIÓJA"	Rajzszám: U - 2.2.
HÁJDÚSZOBOSZLÓ, KÁLVIN TÉR ÉS GÖNCZY PÁL U. ÚTÉPÍTÉSI ENGEDÉLYEZÉSI TERVE	Méretarány: M 1:500
BURKOLATÉPÍTÉSI HELYSZÍNAIRAZ	Dátum: 2017. december hónap
Tervező: Török Róza okleveles építómérnök KE-K-09-0134	Tervező: Tarsai László okleveles építómérnök KE-K-09-0880