


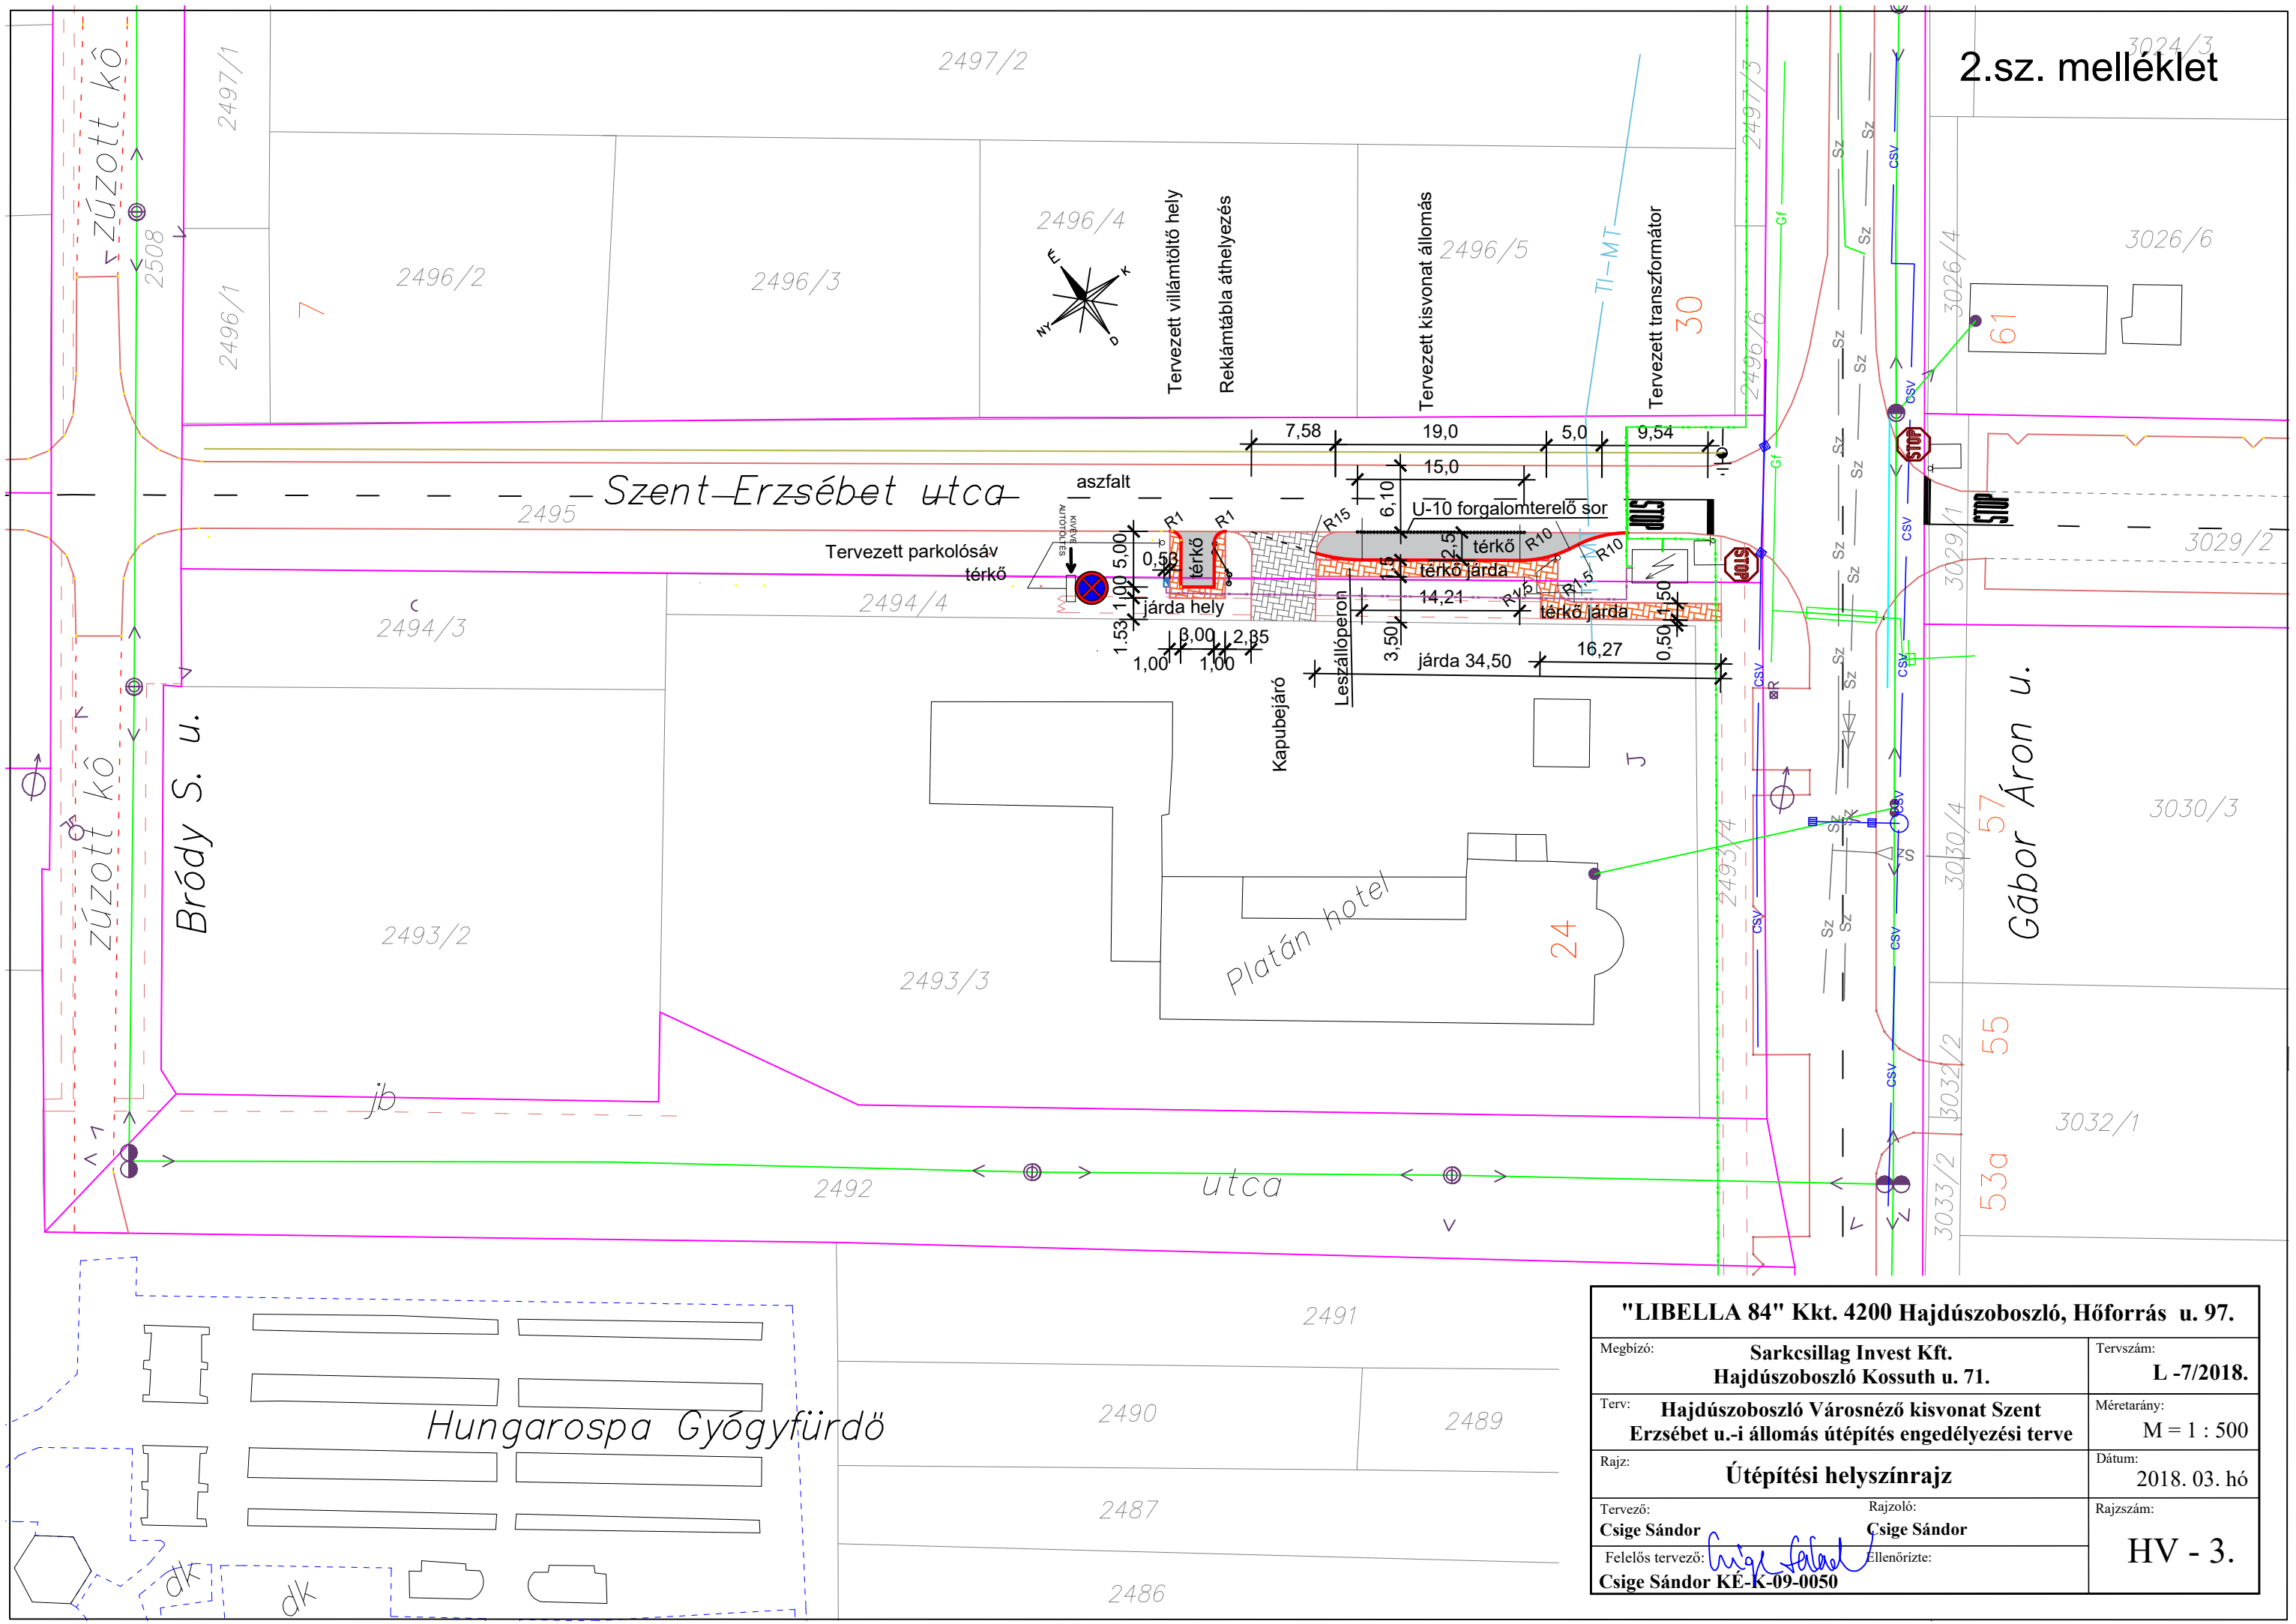

"LIBELLA 84" Kkt. 4200 Hajdúszoboszló, Hőforrás u. 97.		
Megbízó:	Sarkcsillag Invest Kft. Hajdúszoboszló Kossuth u. 71.	Tervszám: L -7/2018.
Terv:	Hajdúszoboszló Városnéző kisvonal Szent Erzsébet u.-i állomás útépités engedélyezési terve	Méretarány: M = 1 : 500
Rajz:	Útépitési helyszínrajz	Dátum: 2018. 03. hó
Tervező:	Csige Sándor	Rajzoló: Csige Sándor
Felelős tervező:	Csige Sándor KE-K-09-0050	Ellenőrizte:
		Rajzszám: HV - 3.