


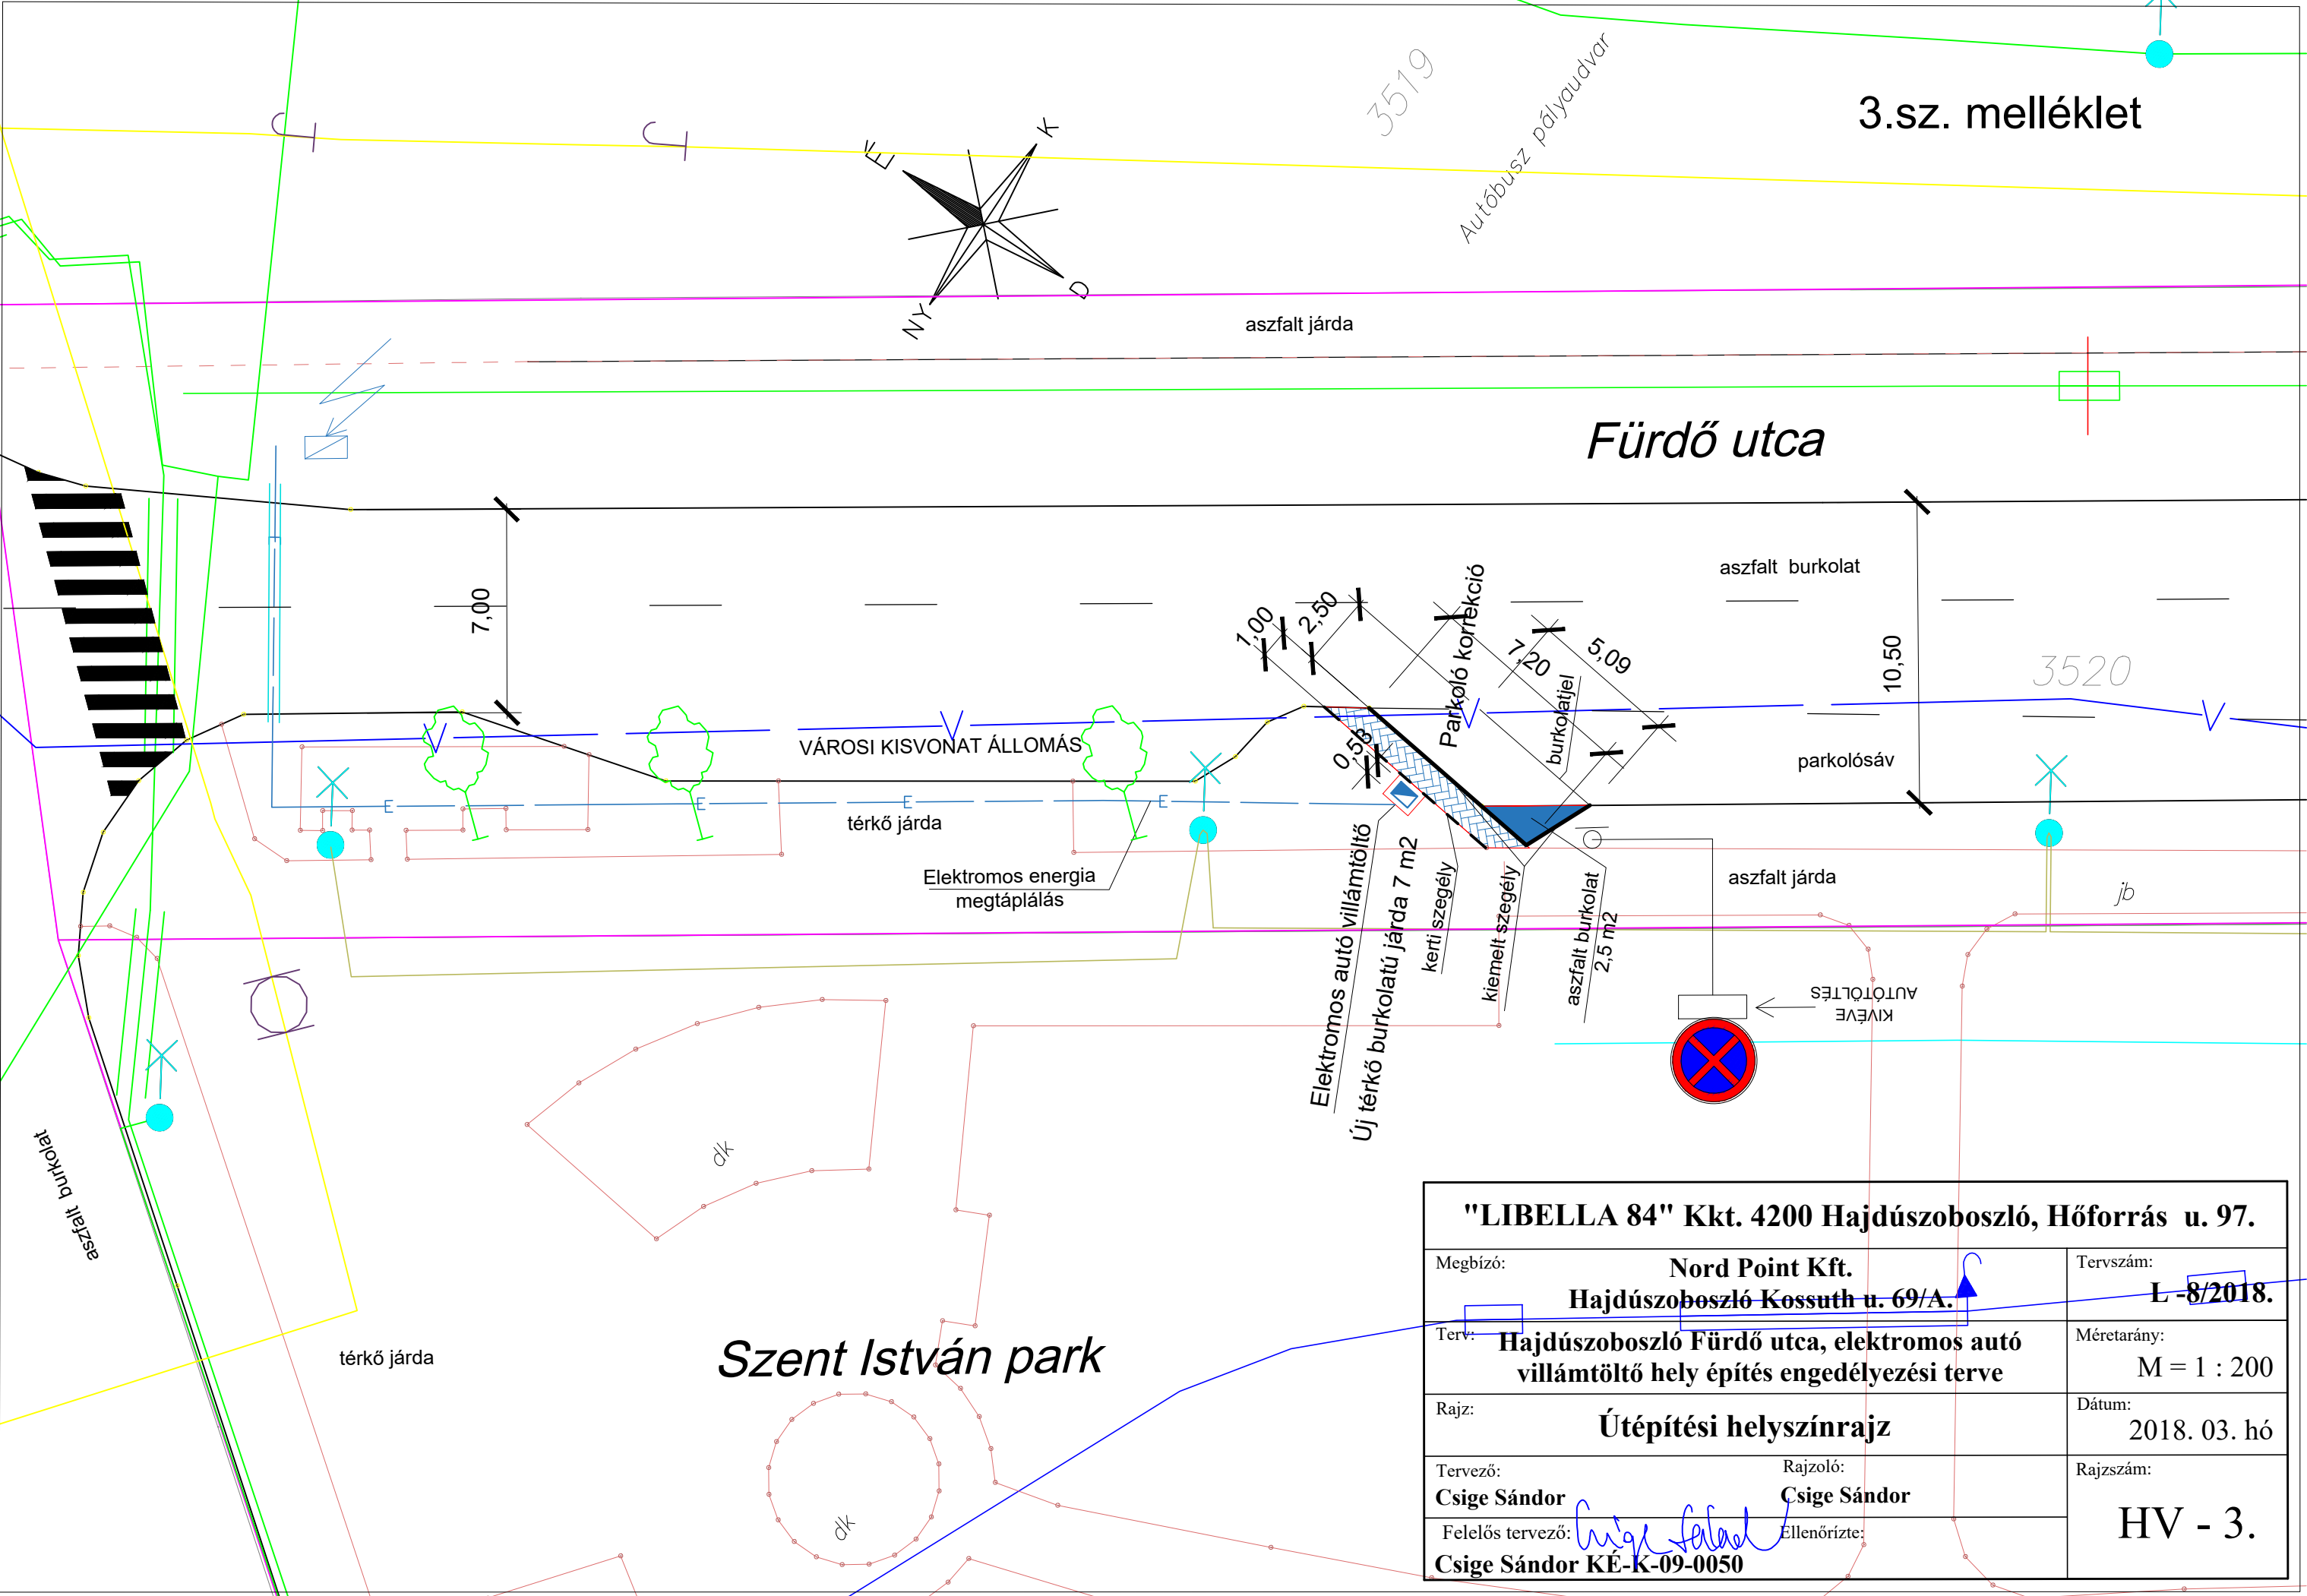

"LIBELLA 84" Kkt. 4200 Hajdúszoboszló, Hőforrás u. 97.		
Megbízó:	Nord Point Kft. Hajdúszoboszló Kossuth u. 69/A.	Tervszám: L-8/2018.
Terv:	Hajdúszoboszló Fűrdő utca, elektromos autó villámoltó hely építés engedélyezési terve	Méretarány: M = 1 : 200
Rajz:	Útépítési helyszínrajz	Dátum: 2018. 03. hó
Tervező:	Csige Sándor	Rajzoló: Csige Sándor
Felelős tervező:	Csige Sándor KÉ-K-09-0050	Ellenőrizte:
		Rajzszám: HV - 3.