


BONTÁSI ALAPRAJZ RÉSZLET
M=1:50

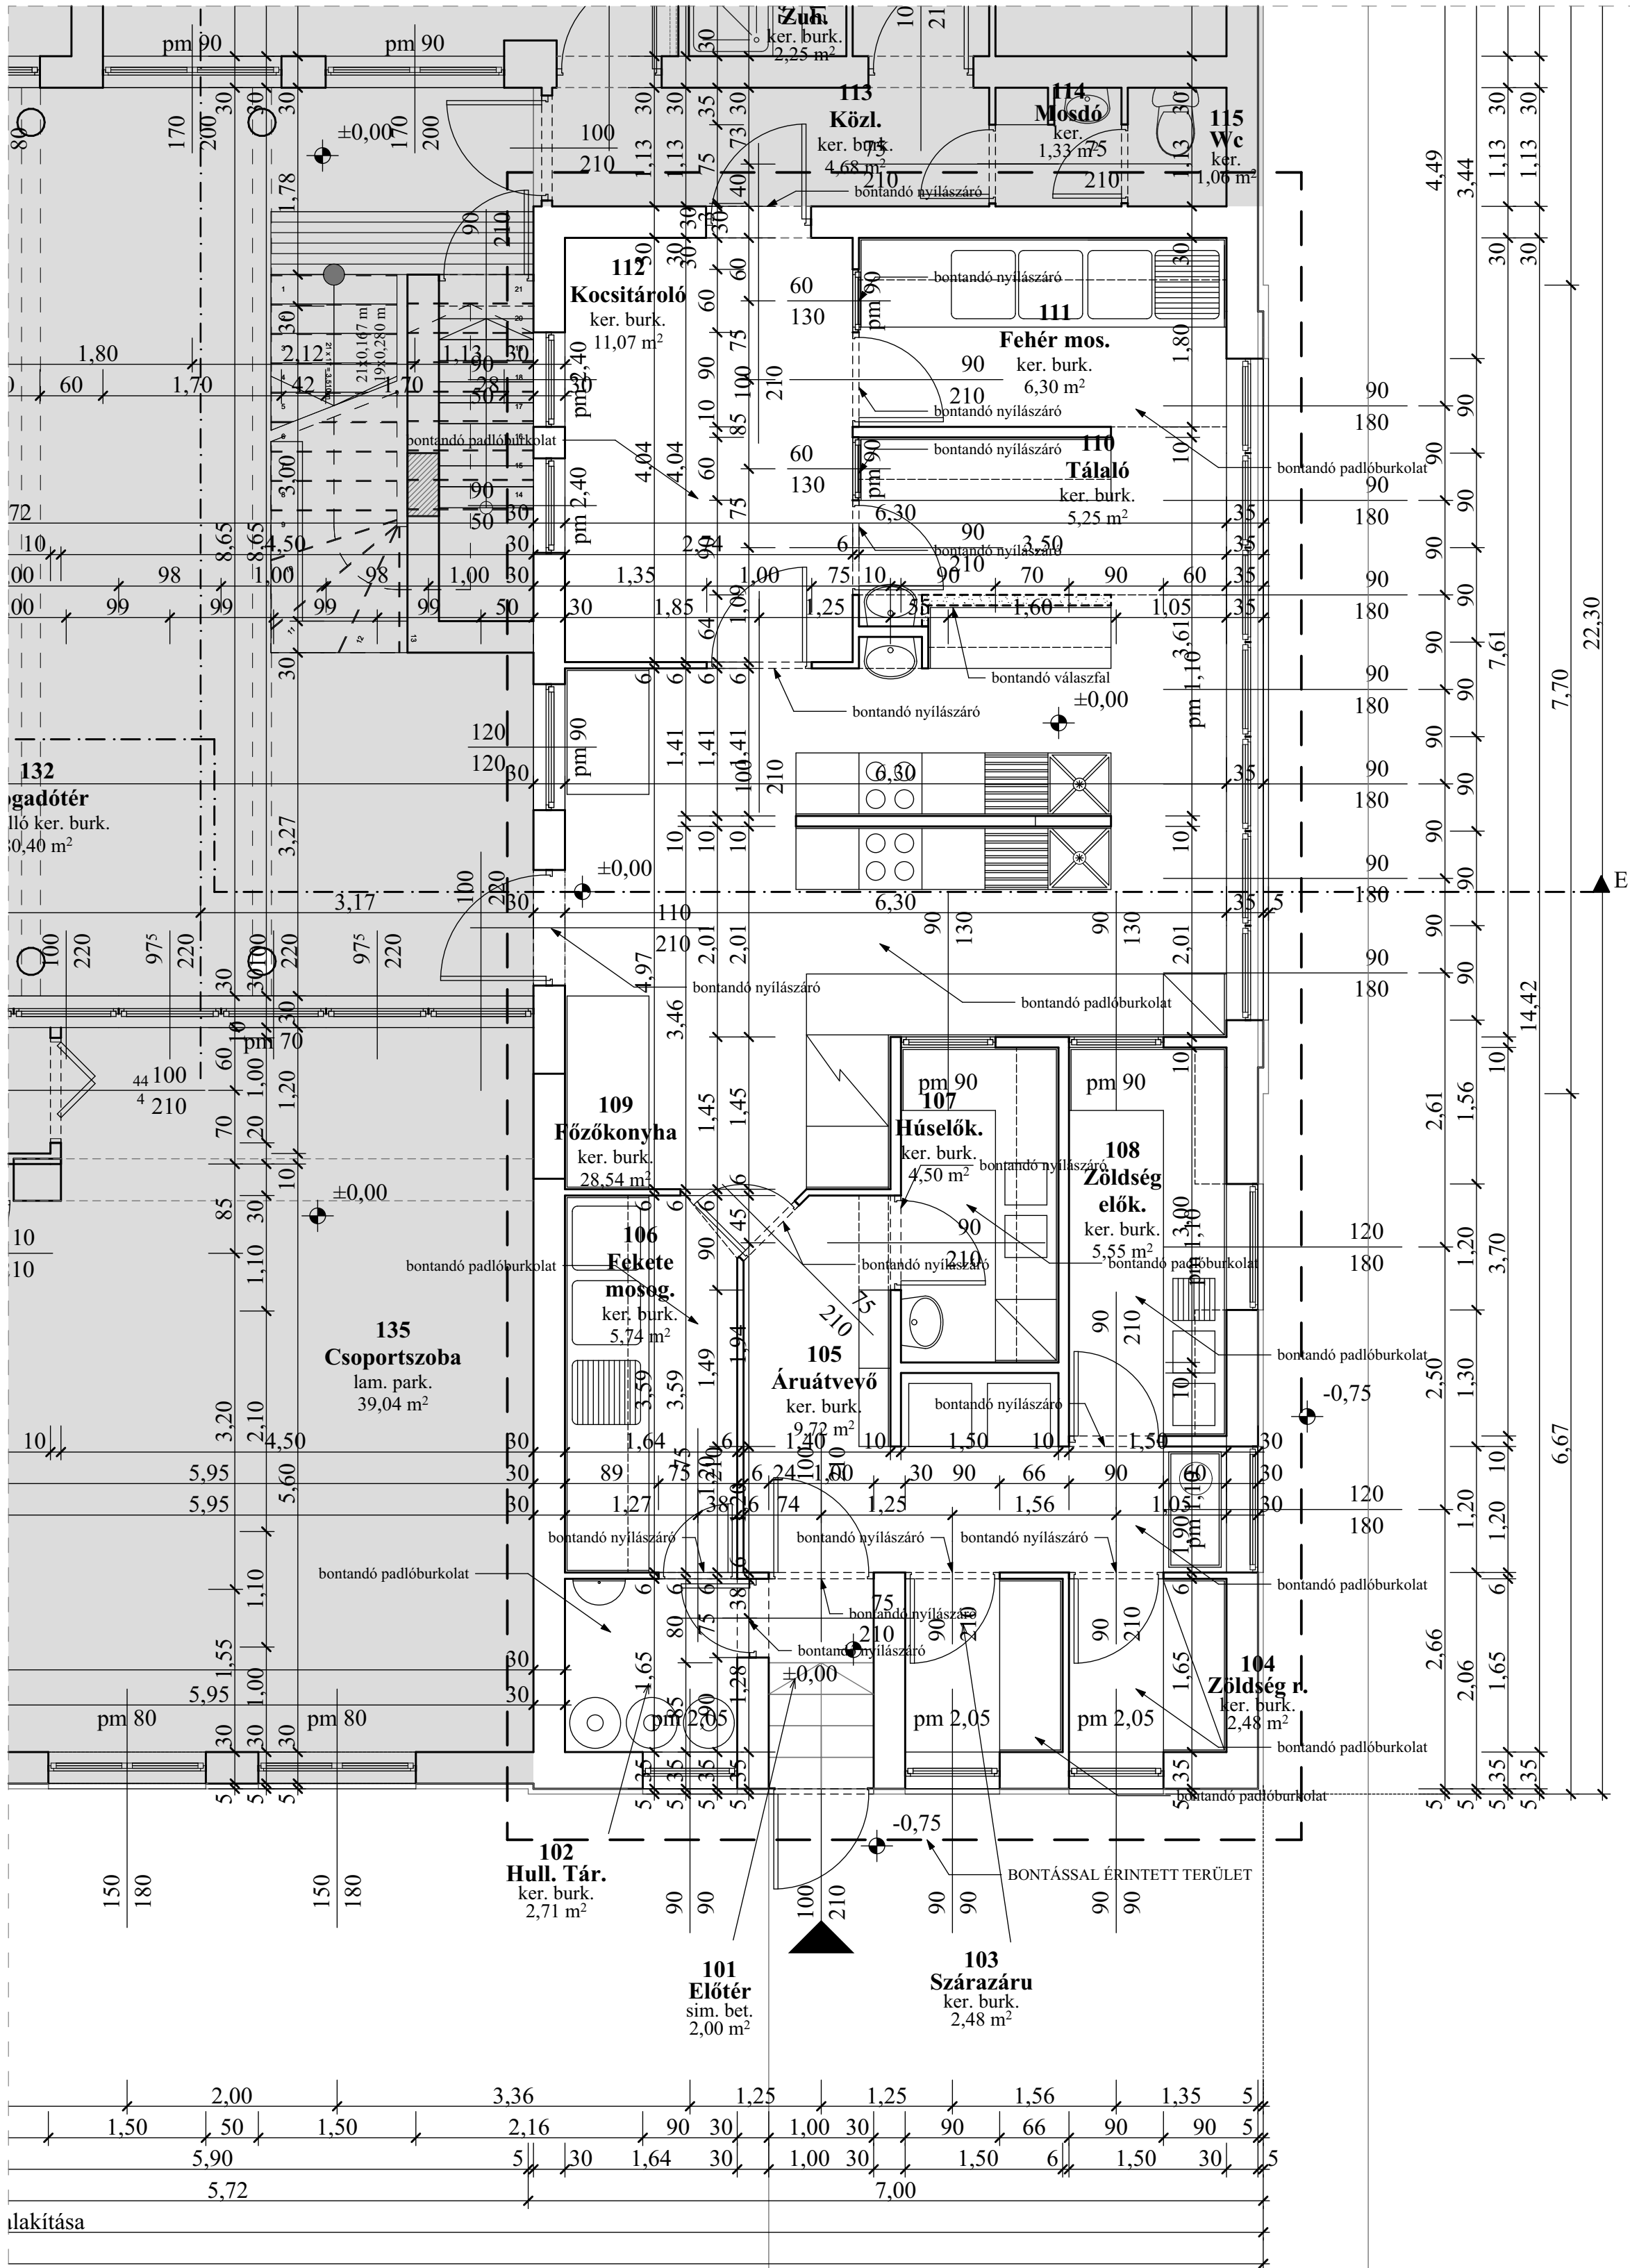

- meglévő falazat bontása
- meglévő, megmaradó falazat

Tervező: L&L ÉPÍTÉSZ IRODA BT. Ludman Lajos - építész tervező 4181, Náduóvár Emőd sor 8. É3-09-0075 Dr. Kálmárné Hunyadi Györgyi - építész tervező 4200 Hajdúszoboszló, Enkel F. utca 79. É 09-0159 Kálmán Péter - épületgépész tervező 4271, Mikepércs Teleki P. 31. G-T-(15)09-1022 Imre László-elektromos tervező V 15-00940 Vn 64/2018/01
--

építész aláírása:	MEGJEGYZÉSEK - EZ A TERV A TERVEZŐ SZELLEMI TULAJDONA, FELHASZNÁLÁSHOZ IRÁSBAN ENGEDÉLY SZÜKSÉGES! - A MÉRTEKET A HELYSZÍNIEN ELLENŐRIZNI KELL! - KIVITELEZÉSRE NEM JÓGOSÍT!		
építész neve:	Hajdúszoboszló Város Önkormányzata 4200 Hajdúszoboszló, Hősök tere 1.		
megnevezés:	Hajdúszoboszlói Gyermeksziget Bölcsőde telephelyén lévő konyha felújítása	dátum: 2021. február	lépték: 1:50
Bontási alaprajz részlet	módosítás:	tervfajta: KIVITELI TERV	tervszám: B-2
dokumentáció módosítások:			