
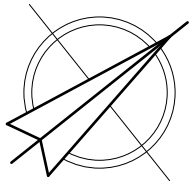


TERVEZETT ALAPRAJZ RÉSZLET
M=1:50

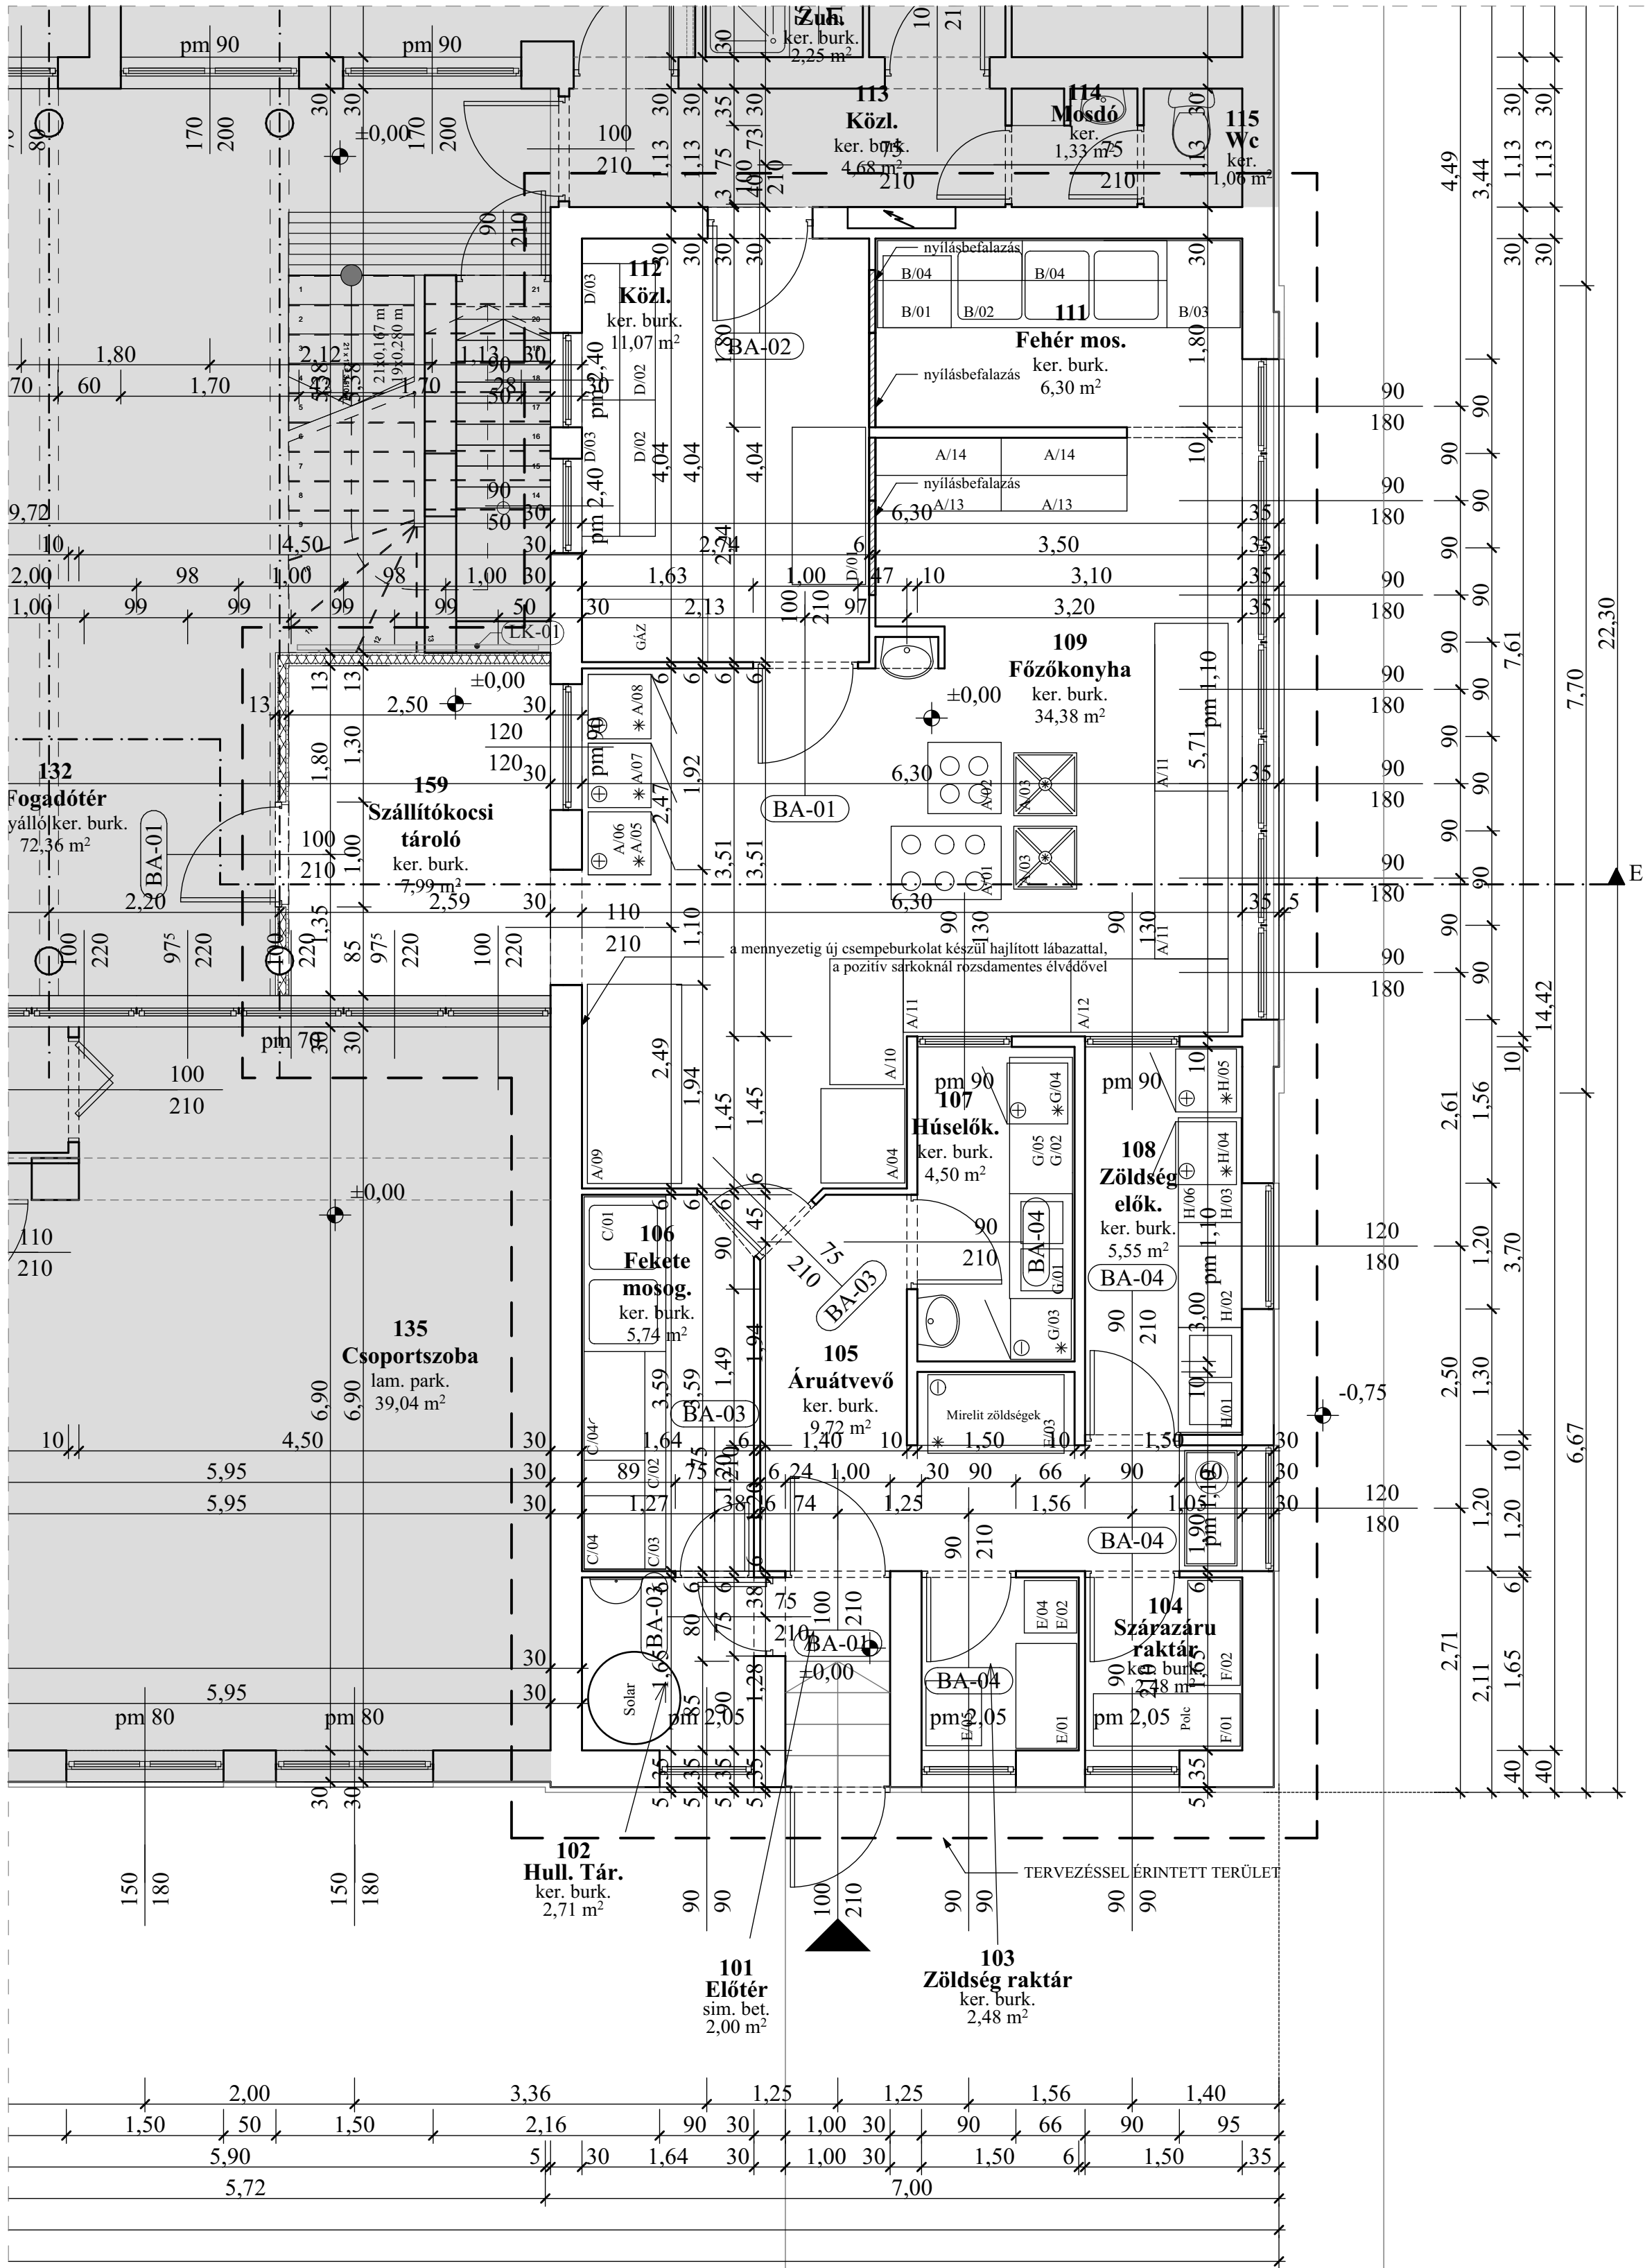

Jelmagyarázat:

- meglévő, megmaradó szerkezet
- nyílásbefalazás
- gipszkarton válaszfal
- beton

Tervező: L&L ÉPÍTÉSZ IRODA BT. Ludman Lajos - építész tervező 4181, Nádudvar Emőd sor 8. É3-09-0075 Dr. Kálmárné Huryadi Györgyi - építész tervező 4200 Hajdúszoboszló, Erkel F. utca 79. É3-09-0159 Kálmán Péter - épületgépész tervező 4271, Mikepércs Teleki P. 31. G-T-(15)09-1022 Imre László-elektromos tervező V 15-00940 Vn 64/2018/01

építető aláírása:		MEGJEGYZÉSEK: - EZ A TERV A TERVEZŐ SZELLEMI TULAJDONA, FELHASZNÁLÁSAHOZ ÍRÁSBAN ENGEDÉLY SZÜKSÉGES! - A MÉRLETEKET A HELYSZÍNEK ELLENŐRIZNI KELL! - KIVITELEZÉSRE NEM JOGOSÍT!		
építető neve:		építés helye:		
Hajdúszoboszló Város Önkormányzata 4200 Hajdúszoboszló, Hősök tere 1.		Hajdúszoboszló, Rákóczi utca 23-25 hrsz.:6192		
megnevezés:		dátum:		
Hajdúszoboszlói Gyermeksziget Bölcsőde telephelyén lévő konyha felújítása		2021. február	lépték:	tervező:
Tervezett alaprajz részlet		módosítás:	tervező:	É-2
			KIVITELI TERV	
dokumentáció módosítások:				