
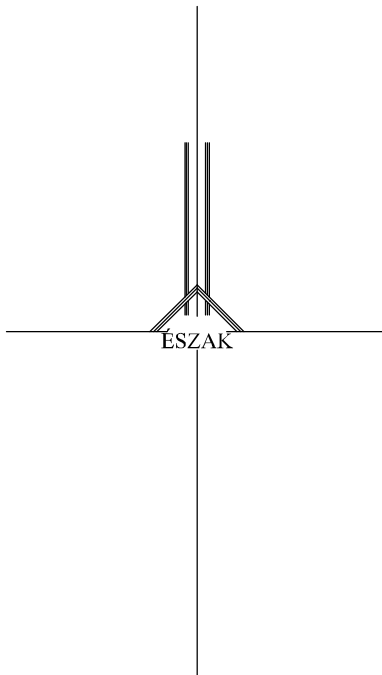


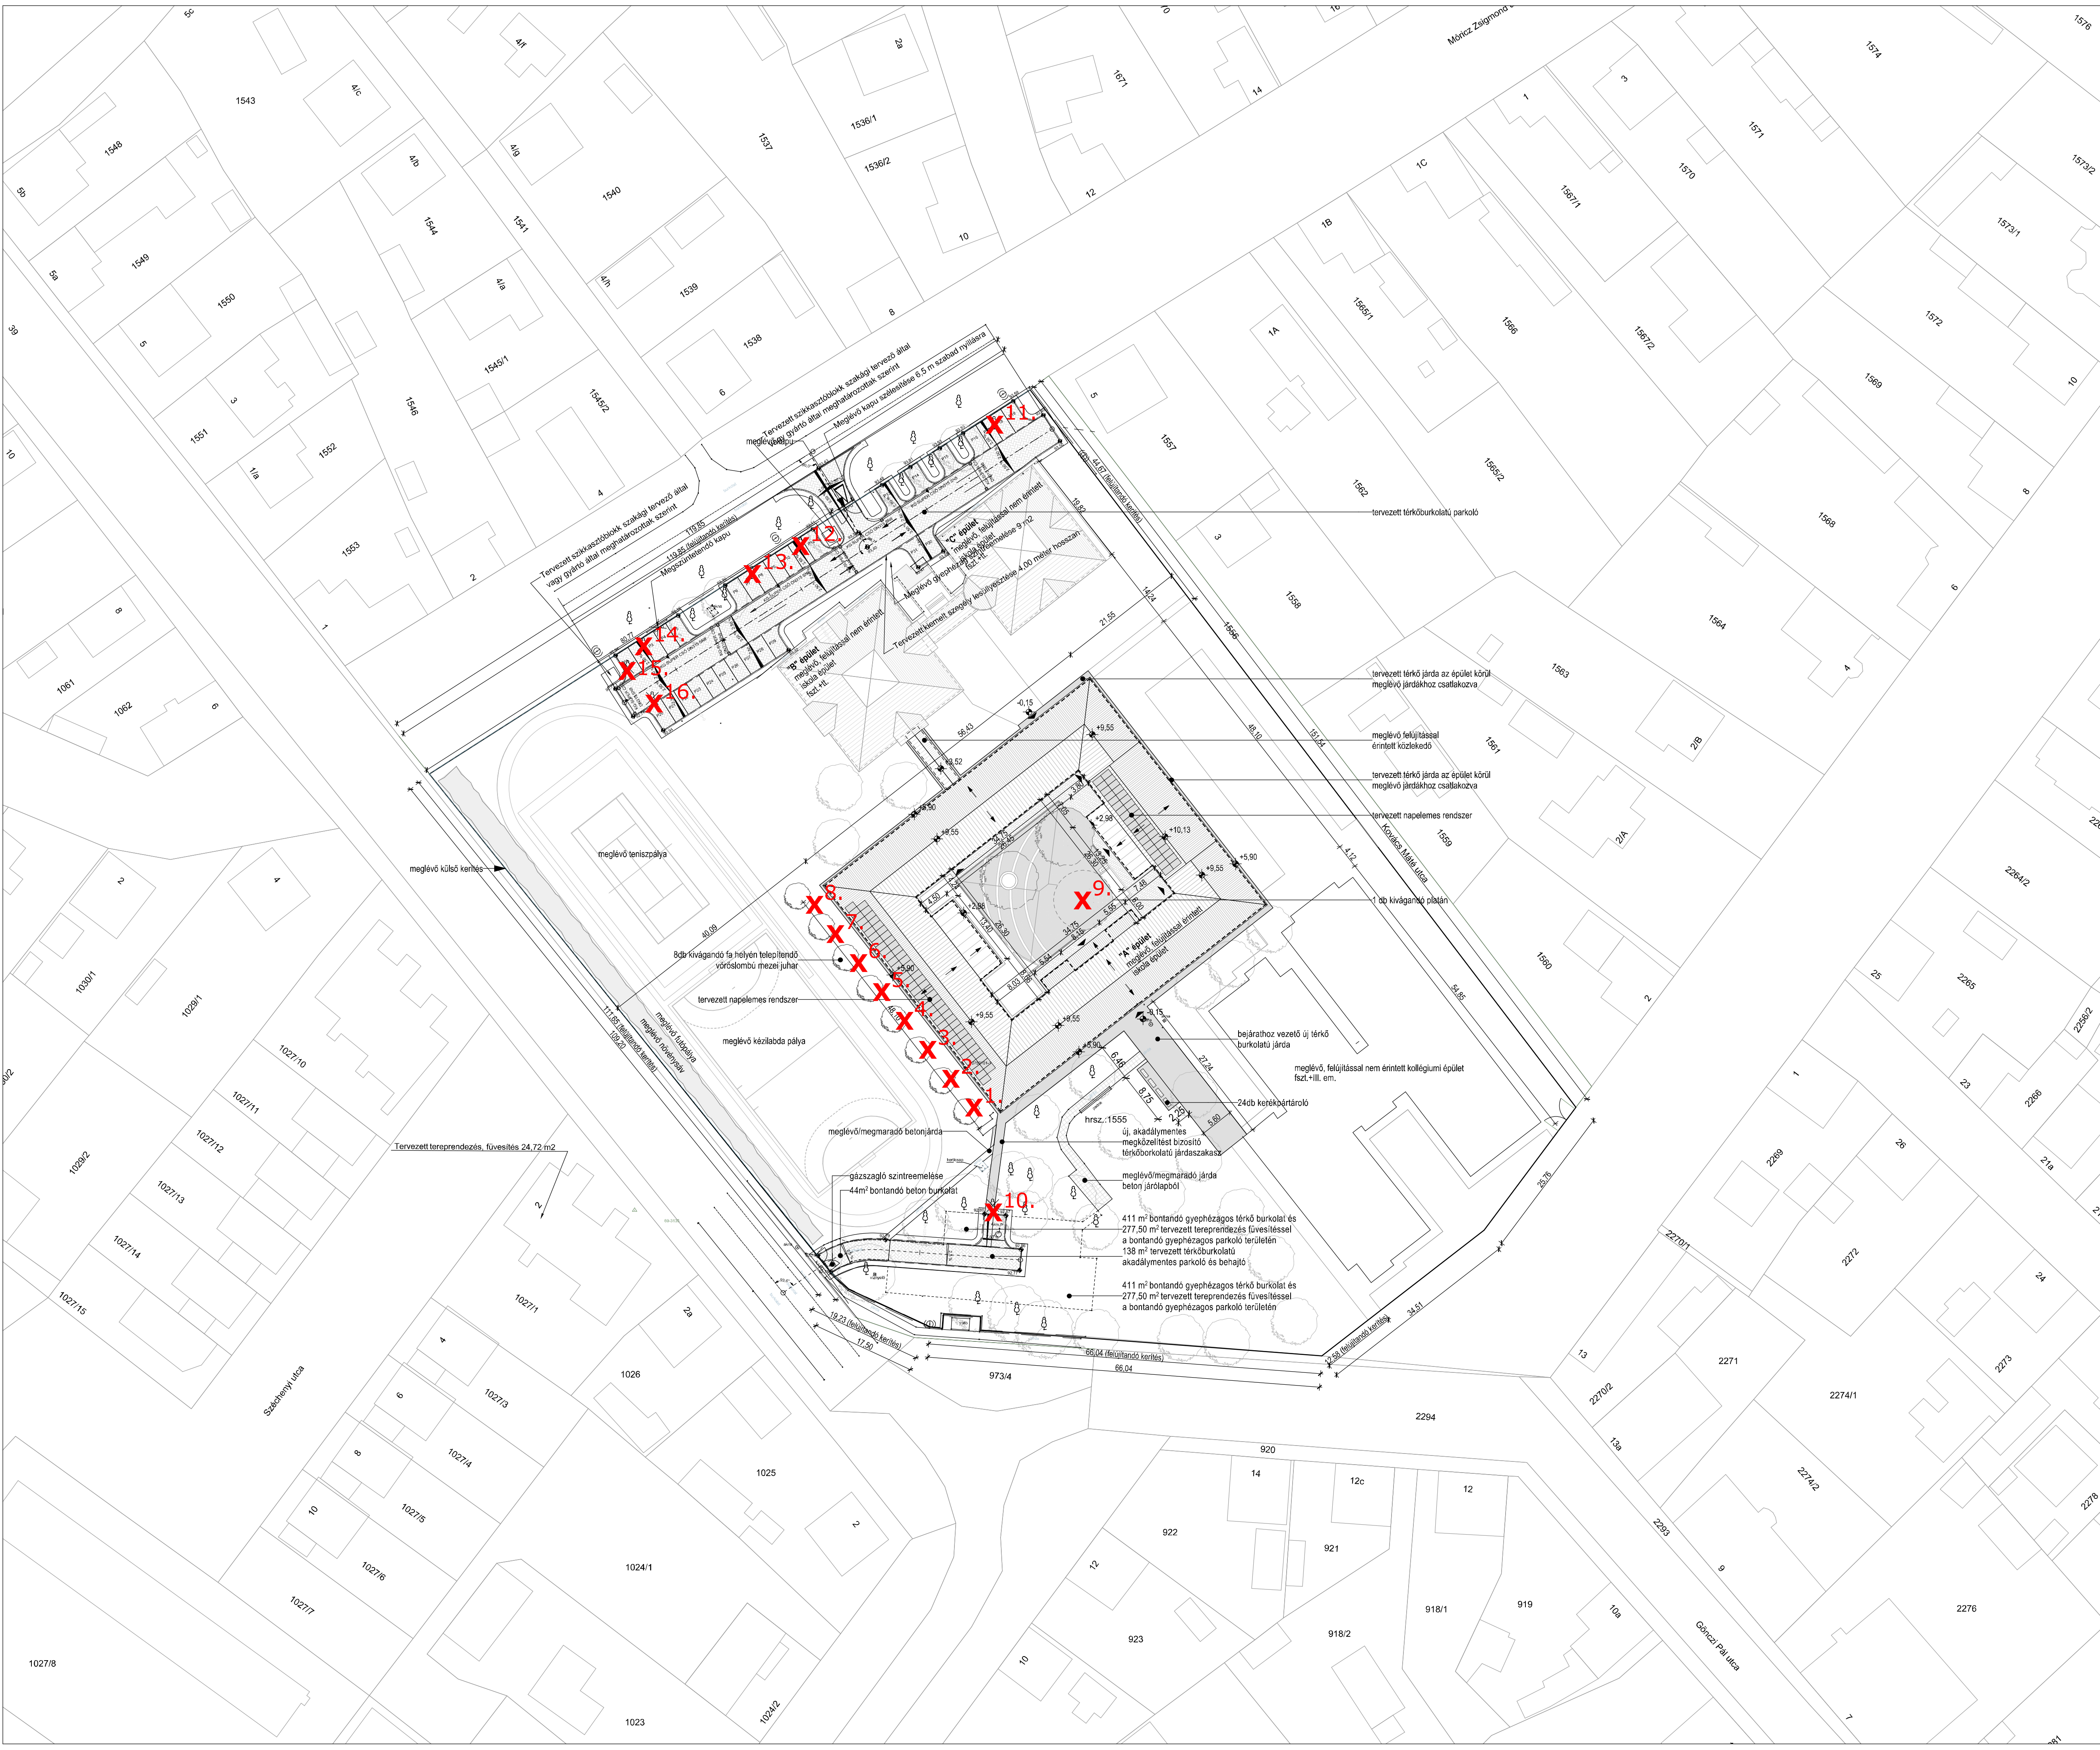

TELEKADATOK:	
Cím:	4200 Hajdúszoboszló, Gónczy Pál utca 15 - 17
Hrsz.:	1555
Telekerület:	4090 m2
HELYI ÉPÍTÉSSÜGYI ELŐÍRÁSOK:	
Övezet:	G4-1p/8
Rendeltetés:	Általános gazdasági terület
Beépítés módja:	szabadonálló
Maximális beépíthetőség:	50%
Maximális épületmagasság:	12,50 m
Minimális kialakítandó zöldfelület:	25%
TERVEZETT BEÉPÍTÉSI PARAMÉTEREK	
Beépítés módja:	szabadon álló
Beépítési alapterület:	1001,29 m2 = 24,48 % < 50%
Zöldfelület fedettség:	1147,9 m2 = 28,06% > 25%

±0,00 = tervezett padlóvonal = 93,70 mBf

A MÉRETEKET A HELYSZÍNYEN ELLENŐRIZNI KELL!

A tervet szerzői jogával védő engedélye nélkül felhasználás, másolás, átalakítás, más részleteiben a törvény szigorúan bünteti!

Tervező: P-TERVEZŐIRODA KFT. 4220 HAJDÚBÖSZÖRMÉNY, BATTHYÁNY L. U. 3. SZ. E-mail: ptervezoirodakt@gmail.com Tel: 52/804-969 Mobil: 20/981-71-14			
Készítette:	Név, Szakképzetése:	T.N. szám:	Aláírás:
Építész: tervező:	Péter Zoltán okt. építészmérnök energetikai tanúsító	E-09-0608 TE-09-0608	
Építő, megrendelő:	BERETTYÓÚJFALUI SZAKKÉPZÉSI CENTRUM 4100 BERETTYÓÚJFALU EÖTVÖS UTCA 1.		Aláírás:
Létesítmény megnevezése: "BERETTYÓÚJFALUI SZC KÖZGAZDASÁGI TECHNIKUM "A" ÉPÜLETÉNEK ENERGETIKAI FELÚJÍTÁSA			
Építés helye:	4200 HAJDÚSZOBOSZLÓ, GÓNCZY PÁL UTCA 15-17. HRSZ.: 1555.		
Rajz megnevezése: HELYSZÍNRAJZ			
Tervfajla:	KIVETELI TERVDOKUMENTÁCIÓ		Rajzszám:
Projektszám:	Lépték: 1:500	Dátum: 2023. március	EE-01-01