


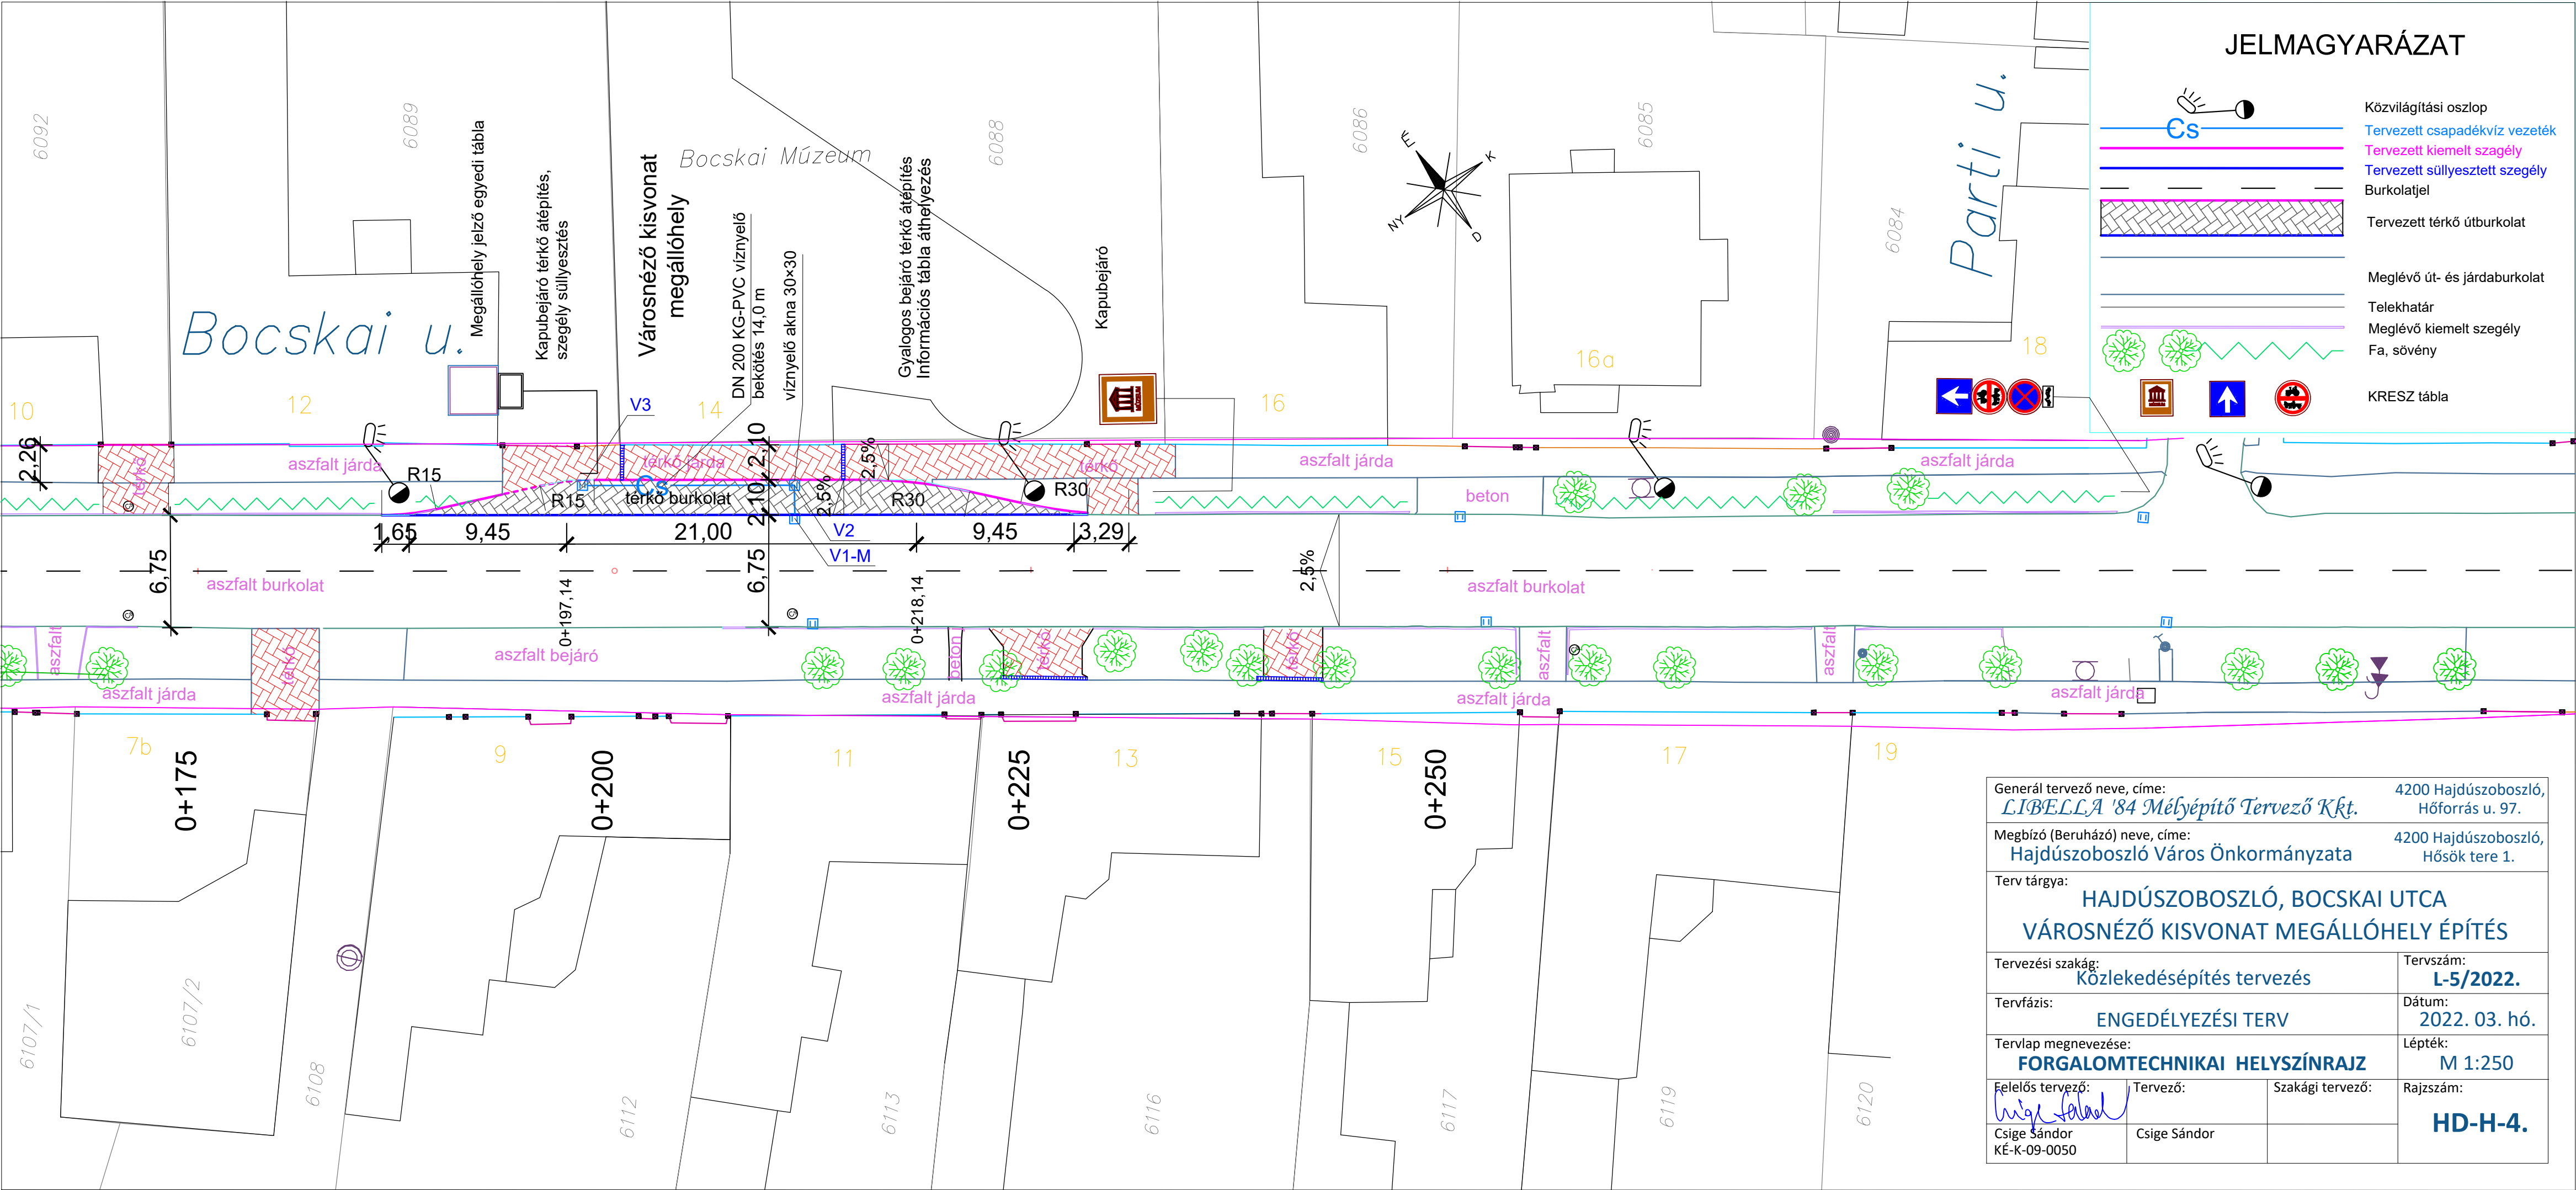

Generál tervező neve, címe: <i>LIBELLA '84 Mélyépítő Tervező Kft.</i>			4200 Hajdúszoboszló, Hőforrás u. 97.
Megbízó (Beruházó) neve, címe: Hajdúszoboszló Város Önkormányzata			4200 Hajdúszoboszló, Hősök tere 1.
Terv tárgya: HAJDÚSZOBOSZLÓ, BOCSKAI UTCA VÁROSNÉZŐ KISVONAT MEGÁLLÓHELY ÉPÍTÉS			
Tervezési szakág: Közlekedésépítés tervezés			Tervszám: L-5/2022.
Tervfázis: ENGEDÉLYEZÉSI TERV			Dátum: 2022. 03. hó.
Tervlap megnevezése: FORGALOMTECHNIKAI HELYSZÍNRAJZ			Lépték: M 1:250
Felelős tervező: <i>Csige Sándor</i>	Tervező: Csige Sándor	Szakági tervező:	Rajzsám: HD-H-4.
Csige Sándor KÉ-K-09-0050	Csige Sándor		