


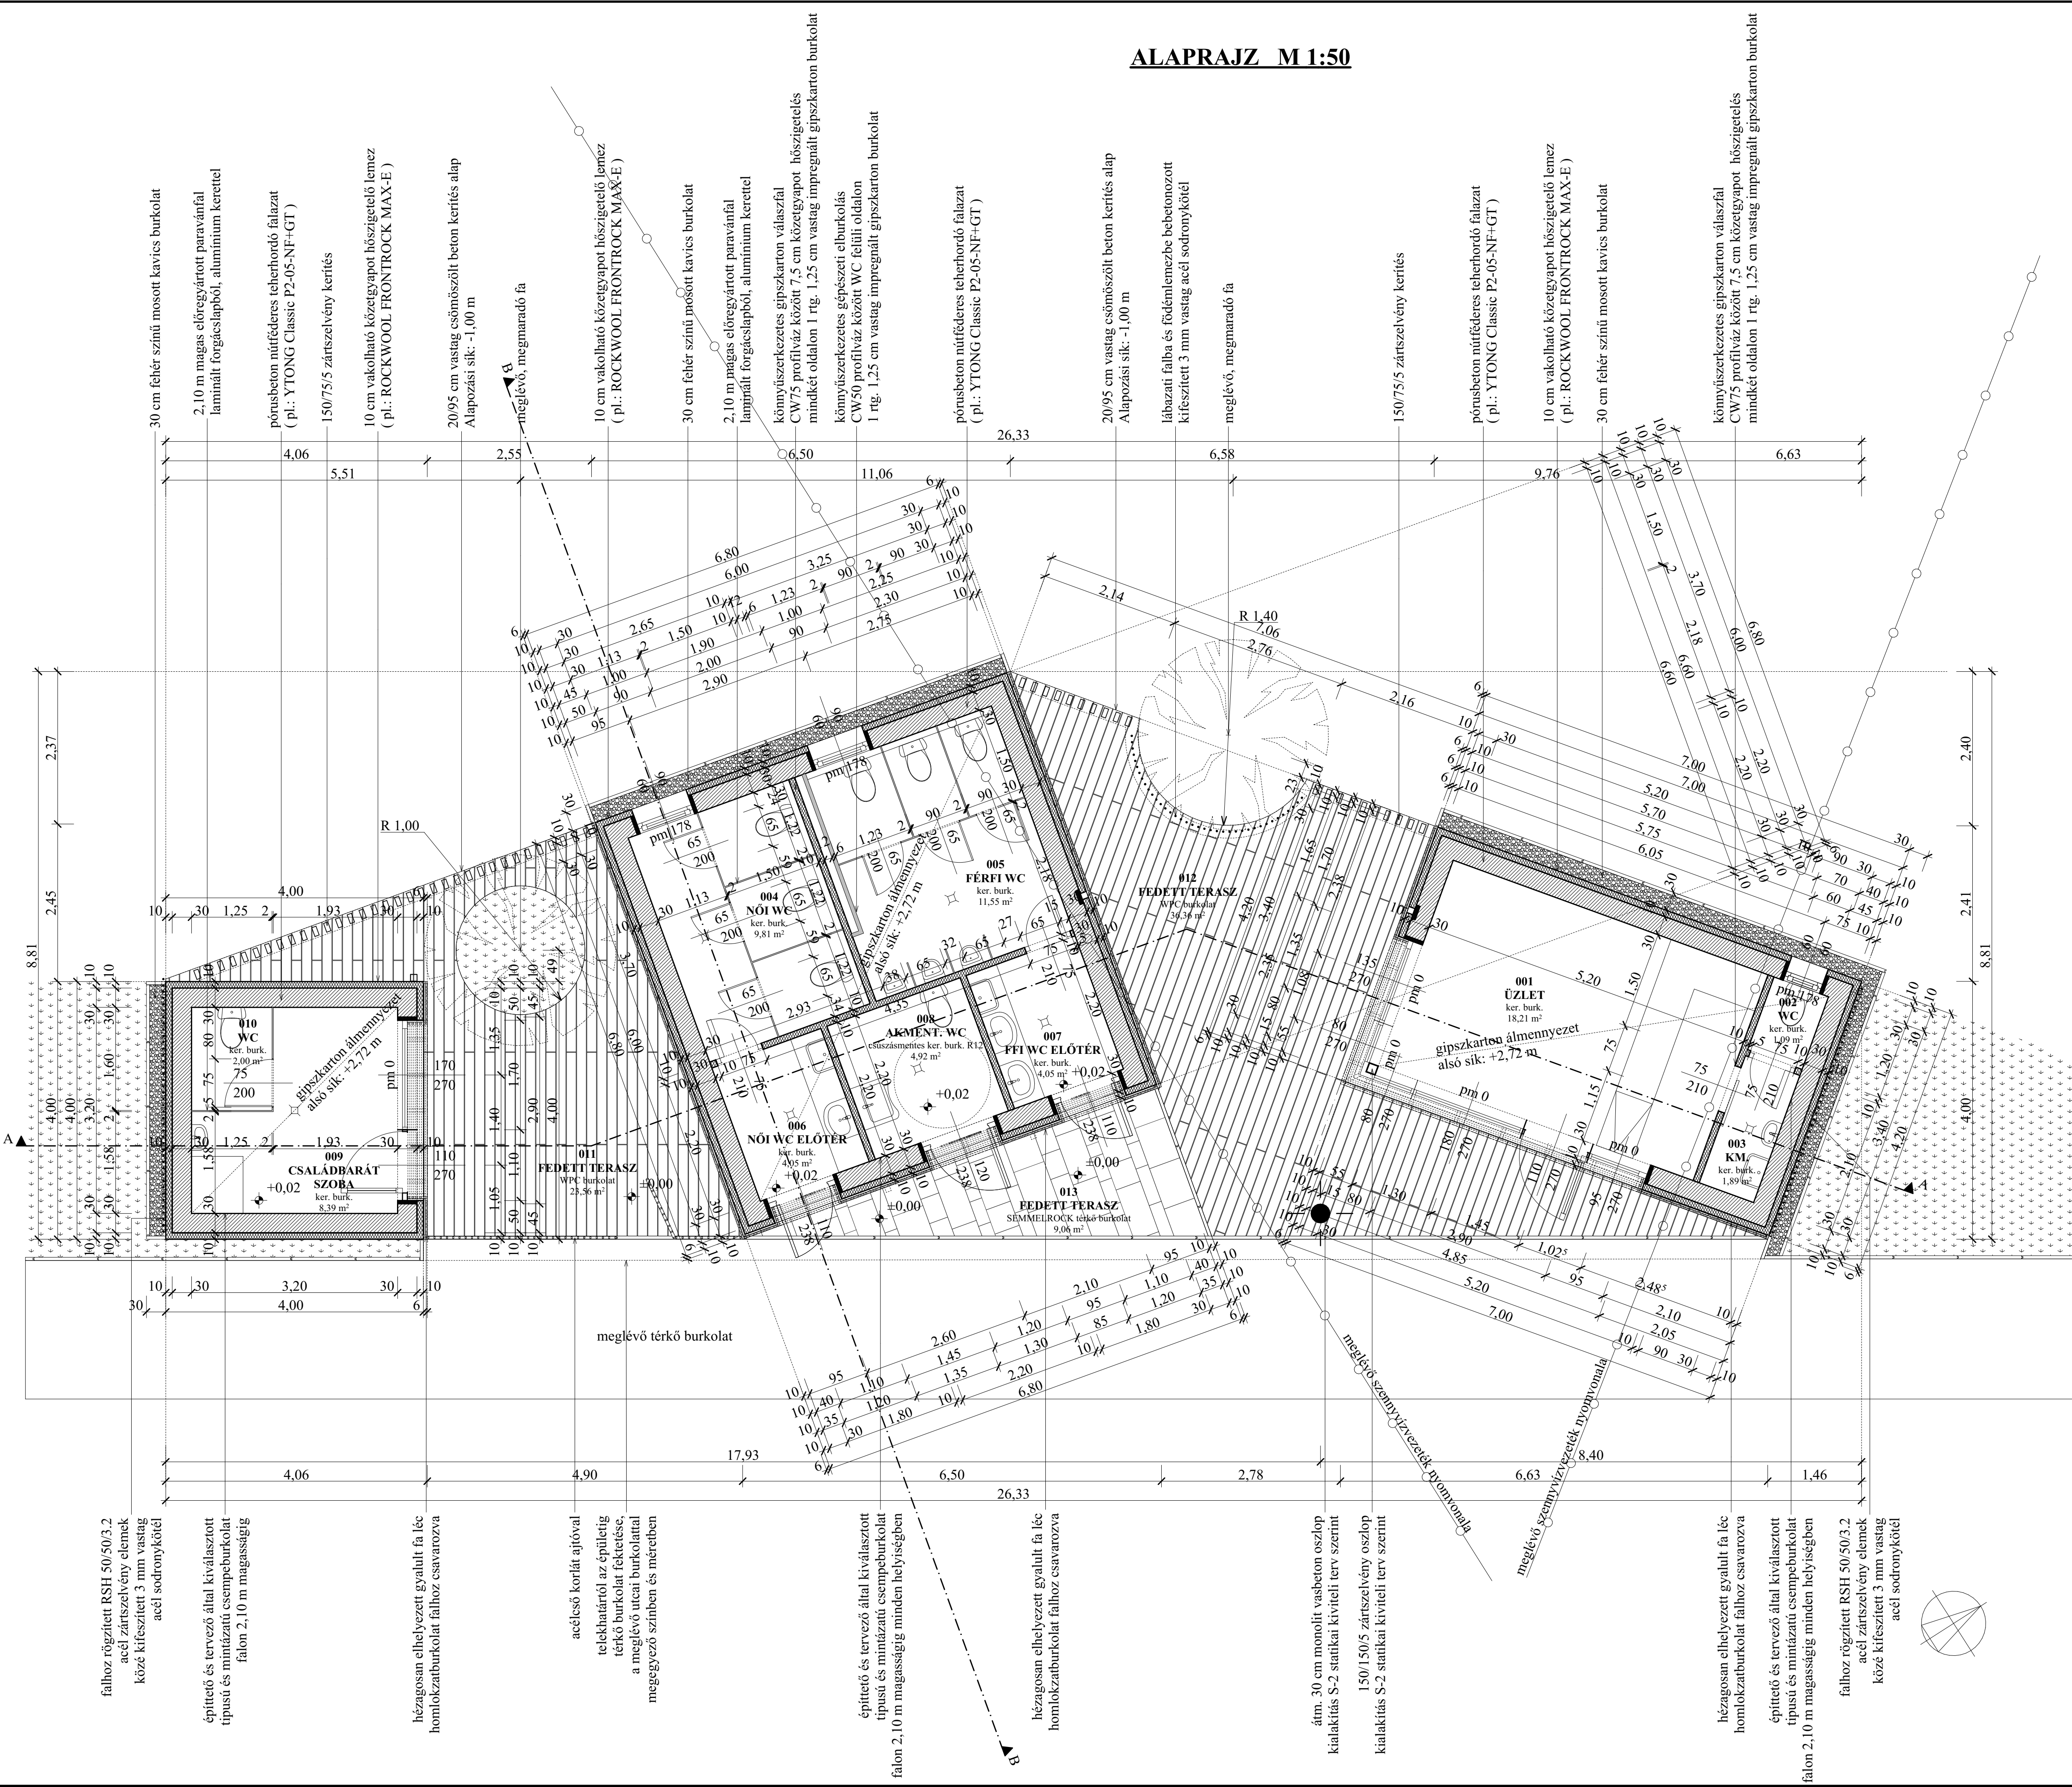

ÁRUSÍTÓ EGYSÉG MOSDÓVAL
ÉPÜLETEGYÜTTES
KIVITELI TERVE
(GINOP-7.1.9-17-2018-00011)

ALAPRAJZ M 1:50

ANYAGJELÖLÉSEK:

pórusbeton nűtfédes teherhordó falazat
(pl.: YTONG Classic P2-05-NF+GT)
+10 cm vakolható közteggyapot hőszigetelő lemez
(pl.: ROCKWOOL FRONTROCK MAX-E)

könnyűszerkezetes gipszkarton válaszfal
CW75 profilváz között 7,5 cm közteggyapot hőszigetelés
mindkét oldalon 1 rítg. 1,25 cm vastag
impregnált gipszkarton burkolat

2,10 m magas előregyártott paravánfal
laminált forgácsolapból, alumínium kerettel

gépészeti elburkolás
CW50 profilváz szerkezet, külső oldalon
1 réteg impregnált gipszkarton burkolat

extrudált polisztirolhab hőszigetelés
(pl.: RAVATHERM XPS300WB)

monolit vasbeton oszlop
statikai kiviteli terv szerinti betonminőséggel és vasalással

acél zártszelvény oszlop

TERÜLETKIMUTATÁS

Sorszám	Helyiség neve	Burkolat	Nettó terület
001	üzlet	ragasztott kerámia burkolat	18,21 m²
002	WC	ragasztott kerámia burkolat	1,09 m²
003	kézmosó	ragasztott kerámia burkolat	1,89 m²
004	női WC	ragasztott kerámia burkolat	9,81 m²
005	férfi WC	ragasztott kerámia burkolat	11,55 m²
006	női WC előtér	ragasztott kerámia burkolat	4,05 m²
007	férfi WC előtér	ragasztott kerámia burkolat	4,05 m²
008	akadálymentes WC	csúszásmentes kerámia burkolat R12	4,92 m²
009	családbarát szoba	ragasztott kerámia burkolat	8,39 m²
010	WC	ragasztott kerámia burkolat	2,00 m²
011	fedett terasz	WPC burkolat	23,56 m²
012	fedett terasz	WPC burkolat	36,36 m²
013	fedett terasz	SEMMELOCK térkő burkolat	9,06 m²
Összesen:			134,94 m²

Építkezés helye:
4200 Hajdúszoboszló, József Attila utca 2-18. szám
Hrsz.:2475/13

Építtető:
Hajdúszoboszló Város Önkormányzata
4200 Hajdúszoboszló, Hősök tere 1. szám

Tervező:
Dr. Kálmánné Hunyadi Györgyi
4200 Hajdúszoboszló, Erkel F. u. 79.
É-09-0159

Szerkesztő:
Mihucz Tamás
4032 Debrecen, Görgey utca 4. 8/68.

Dátum: 2020. március	Lépték: M 1:50	Rajz szám: É-01
-------------------------	-------------------	--------------------