


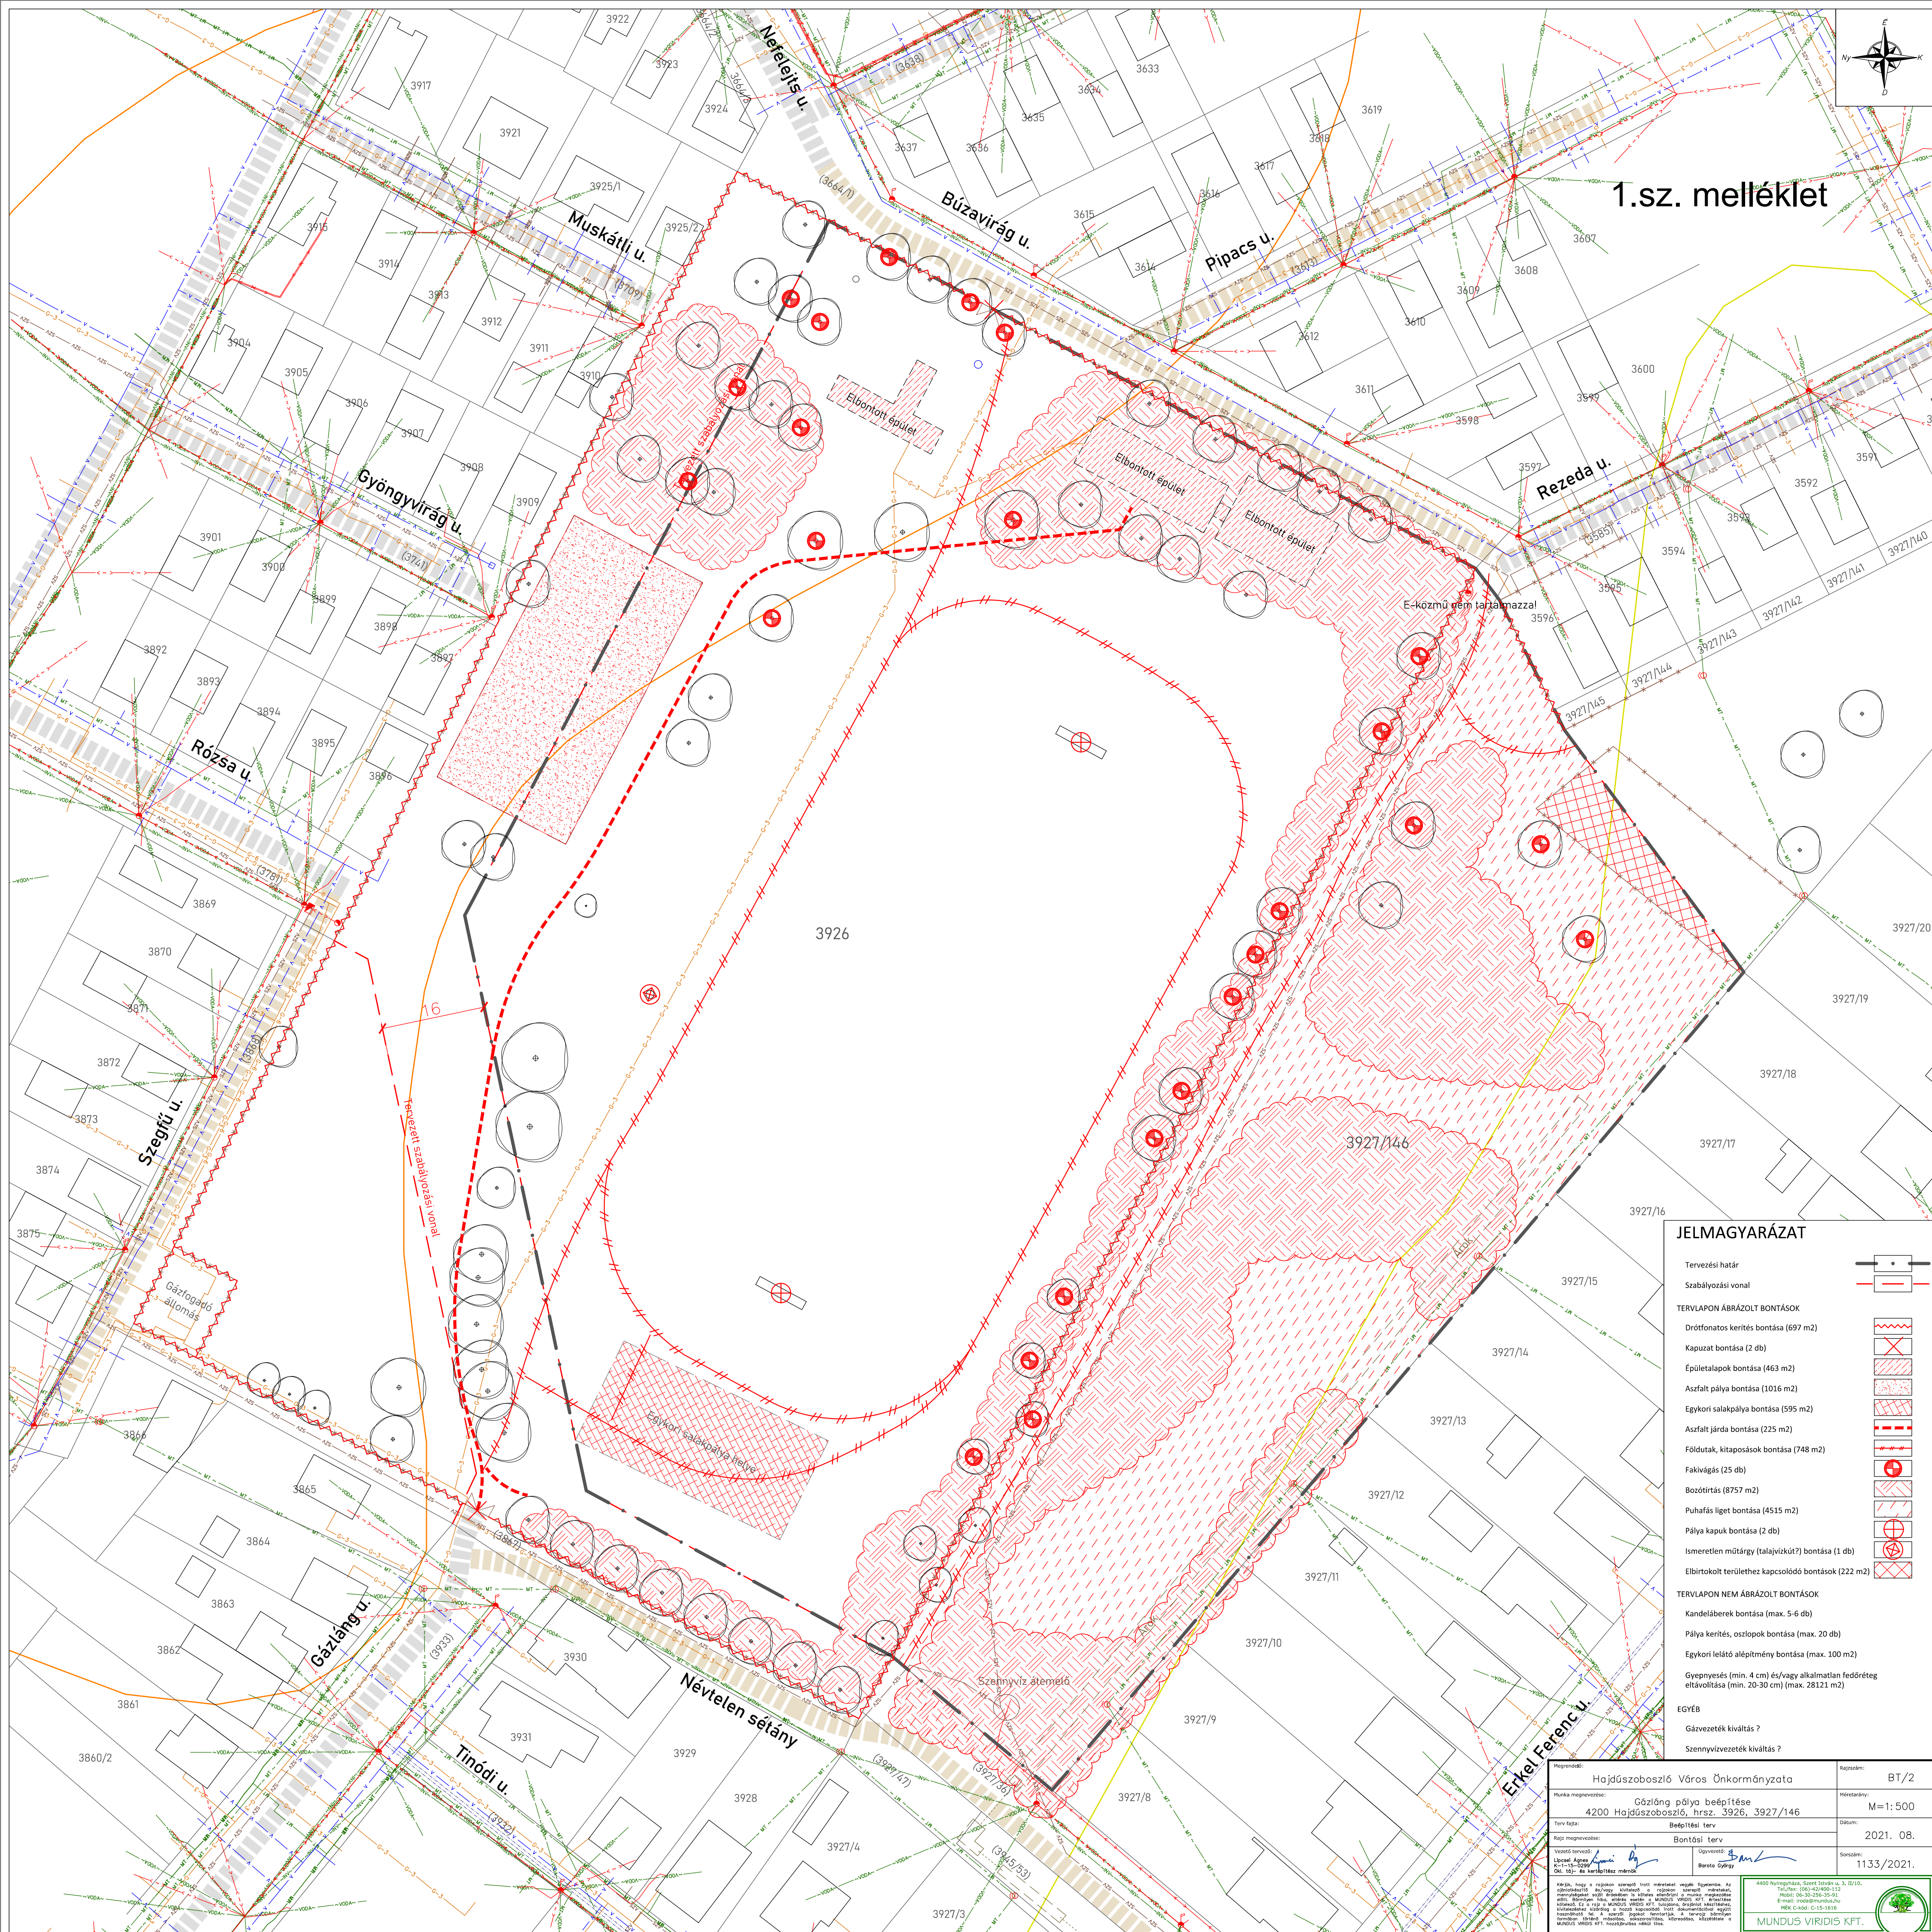

TERVEZÉSI HATÁR			
Szabályozási vonal			
TERVLAPON ÁBRÁZOLT BONTÁSOK			
Dőrfonatos kerítés bontása (697 m2)			
Kapuzat bontása (2 db)			
Épületalapok bontása (463 m2)			
Aszfalt pálya bontása (1016 m2)			
Egykori salakpálya bontása (595 m2)			
Aszfalt járda bontása (225 m2)			
Földutak, kítaposások bontása (748 m2)			
Fakivágás (25 db)			
Bozótirtás (8757 m2)			
Puhafás liget bontása (4515 m2)			
Pálya kapuk bontása (2 db)			
Ismeretlen műtárgy (talajvízkiút?) bontása (1 db)			
Elbirtokolt területhez kapcsolódó bontások (222 m2)			
TERVLAPON NEM ÁBRÁZOLT BONTÁSOK			
Kandélsérek bontása (max. 5-6 db)			
Pálya kerítés, oszlopok bontása (max. 20 db)			
Egykori leltető aléptípus bontása (max. 100 m2)			
Gyepvesztés (min. 4 cm) és/vagy alkalmatlan fedrérték eltávolítása (min. 20-30 cm) (max. 28121 m2)			
EGYÉB			
Gázvezetékek kiváltás?			
Sennyvízvezetékek kiváltás?			
Ö Város Önkormányzata		Rajzszám:	BT/2
a pálya beépítése öszi, hrsz. 3926, 3927/146		Méretarány:	M=1:500
Beépítési terv	Dátum:	2021. 08.	
Bontási terv	Ügyvezető:	Sorszám:	1133/2021.
Borító György			
Tervezve: vegyes Széchenyi Állami park Készítve: 2021. március 15. Készítve: 2021. március 15. Készítve: 2021. március 15.		4400 Vörösmarty, Szent István u. 3/10/15, Tücsök: 061-24069112 Mobil: 06-30-262-19161 E-mail: irodab@mundus.hu MKB C-élel: C-15-1018	
MUNDUS VIRIDIS KFT.			