


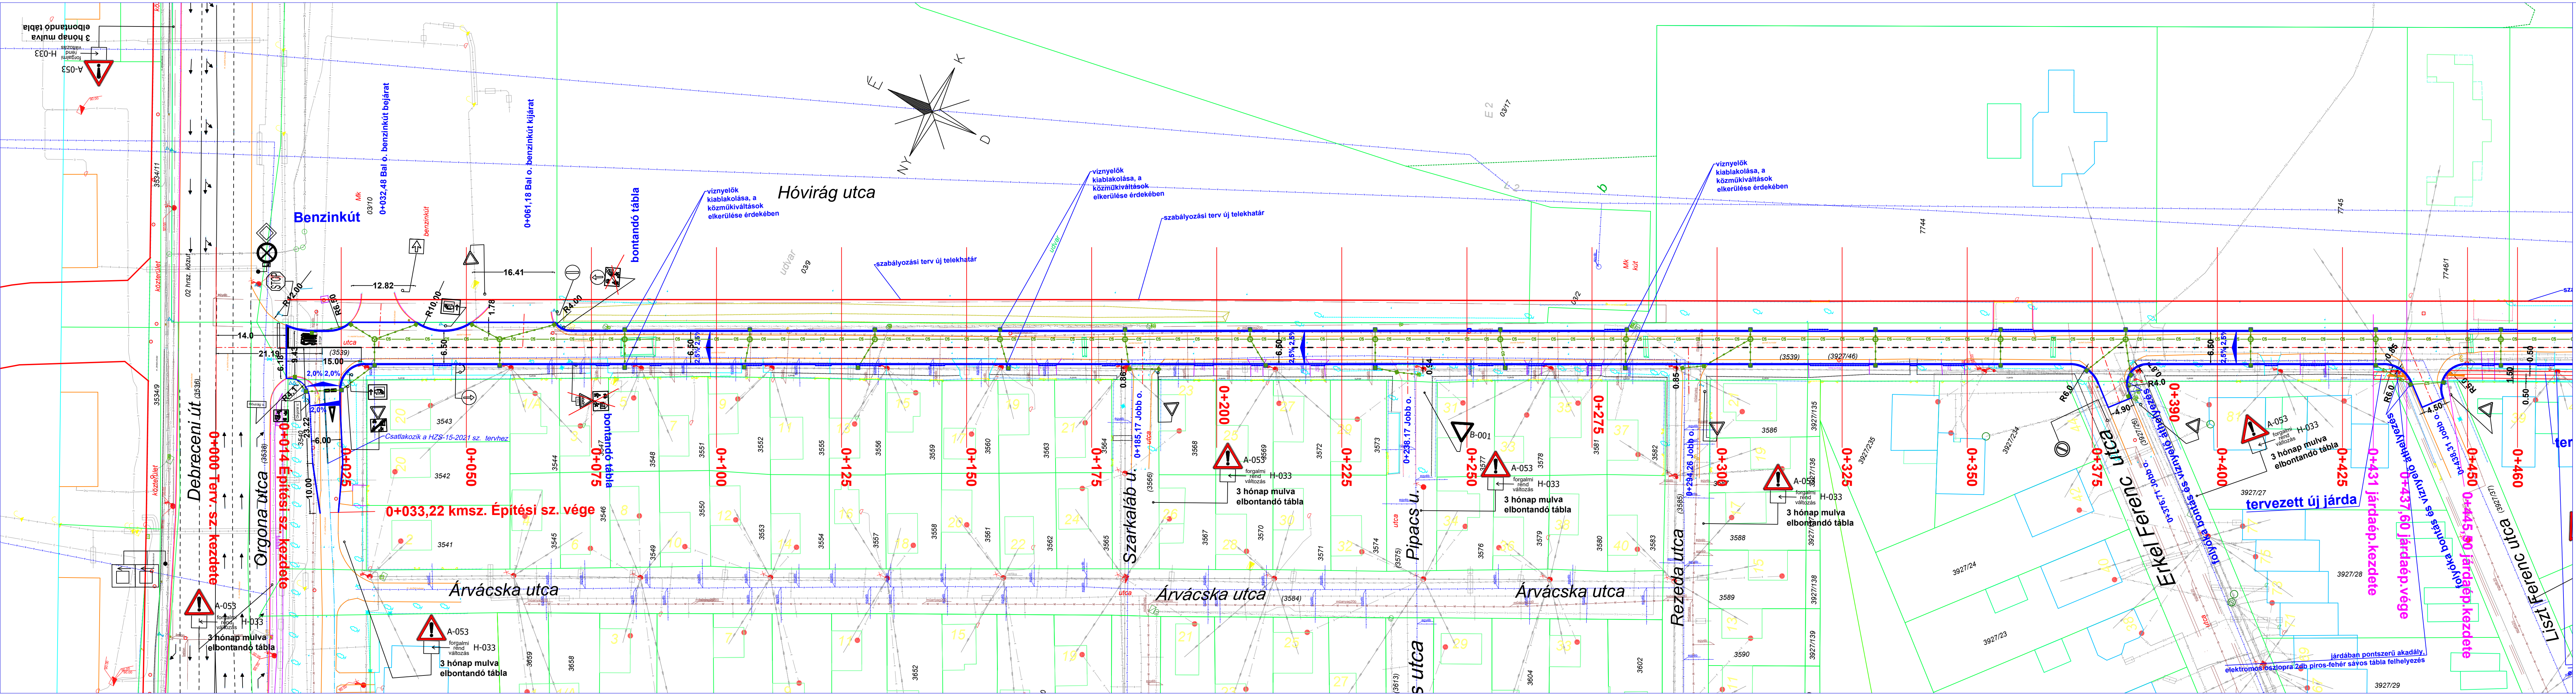

Jelmagyarázat:

- Tervezett víznyelő
- Tervezett burkolat
- Tervezett padka
- Tervezett úttengely
- Tervezett földárok
- Tervezett folyóka
- Tervezett áteresz
- Tervezett csapadékvíz
- G-TELECOM légvezeték
- Vodafone légvezeték
- Mészai VIII légvezeték
- MVMNET légkabel
- MVMNET áleltérny
- Elektromos vezetek földkabel_KIF
- Elektromos vezetek földkabel_KOF
- Elektromos vezetek szabadvezeték_KIF
- Elektromos vezetek szabadvezeték_KOF
- Közföldvezeték_KIF
- Közföldvezeték_KOF
- Elektromos Biztonsági övezet
- Hírközlési hálózat aléltérnyben
- Hírközlési hálózat föld feletti
- Földgáz vezetek
- Földgáz vezetek védőcsőben
- Földgáz vezetek biztonsági övezet
- Ivóvíz vezetek
- Szennyvíz vezetek
- Távhő
- Távhő
- UPC vezetek
- DIGI vezetek
- DVI vezetek
- Meglévő burkolt árok fenék
- Meglévő árok tető
- Meglévő kerítés
- Meglévő kapu
- Meglévő áteresz
- Meglévő kút
- Meglévő KRESZ tábla
- Meglévő elektromos oszlop
- Meglévő távközlési oszlop
- Tervezett magasság
- Tervezett "kiemelt" szegély
- Tervezett "süllyesztett" szegély
- Tervezett "K" szegély
- Tervezett "Kerti" szegély
- Bontandó burkolat
- Meglévő megmaradó burkolat
- Tervezett 6 cm-es térkőburkolat
- Tervezett 8 cm-es térkőburkolat
- Tervezett 10 cm-es térkőburkolat
- Tervezett aszfaltburkolat
- Tervezett pázsítrácskó
- Tervezett látómező
- Meglévő tábla
- Megszűnő tábla
- Tervezett tábla
- Tervezett taktikális jel
- Felmért kapubejáró
- Meglévő magasság
- Meglévő aszfalt burkolat
- Meglévő m.beton burkolat
- Meglévő szőrt útálap
- Meglévő úttengely
- Meglévő úttengely
- Meglévő burkolt árok fenék
- Meglévő árok tető
- Meglévő kerítés
- Meglévő kapu
- Meglévő áteresz
- Meglévő kút
- Meglévő KRESZ tábla
- Meglévő elektromos oszlop
- Meglévő távközlési oszlop

H-Terv 2002 Kft.
4030 Debrecen, Búzavirág u. 7.
Mobil: (30) 3835-245
adatszám: 25284870-2-09

Megbízó:	Hajdúszoboszló Város Önkormányzata 4200 Hajdúszoboszló Hősök tere 1.	Tervszám:	H-T8-2022	Dátum:	2022.11.hó
Terv tárgya: Hajdúszoboszló, Hóvirág utca felújítás kivitelezési tervdokumentáció					
Szakág:	Útberendezés és forgalomtechnika	Méretarány:	M 1:500	Terv fajta:	Kivitelezési
Részművelet:	Helyszínrajz			Rajzsám:	U-1
Felkészítő Tervező:	Horváth Zoltán KE-K09-0777 KÉ-Tel:09-0777 VZ-TER09-0777			A terv a H-Terv2002 Kft. szellemi tulajdona. A terv az UTKTerv nevű programmal készült. Engedély szám: 4.13.	