


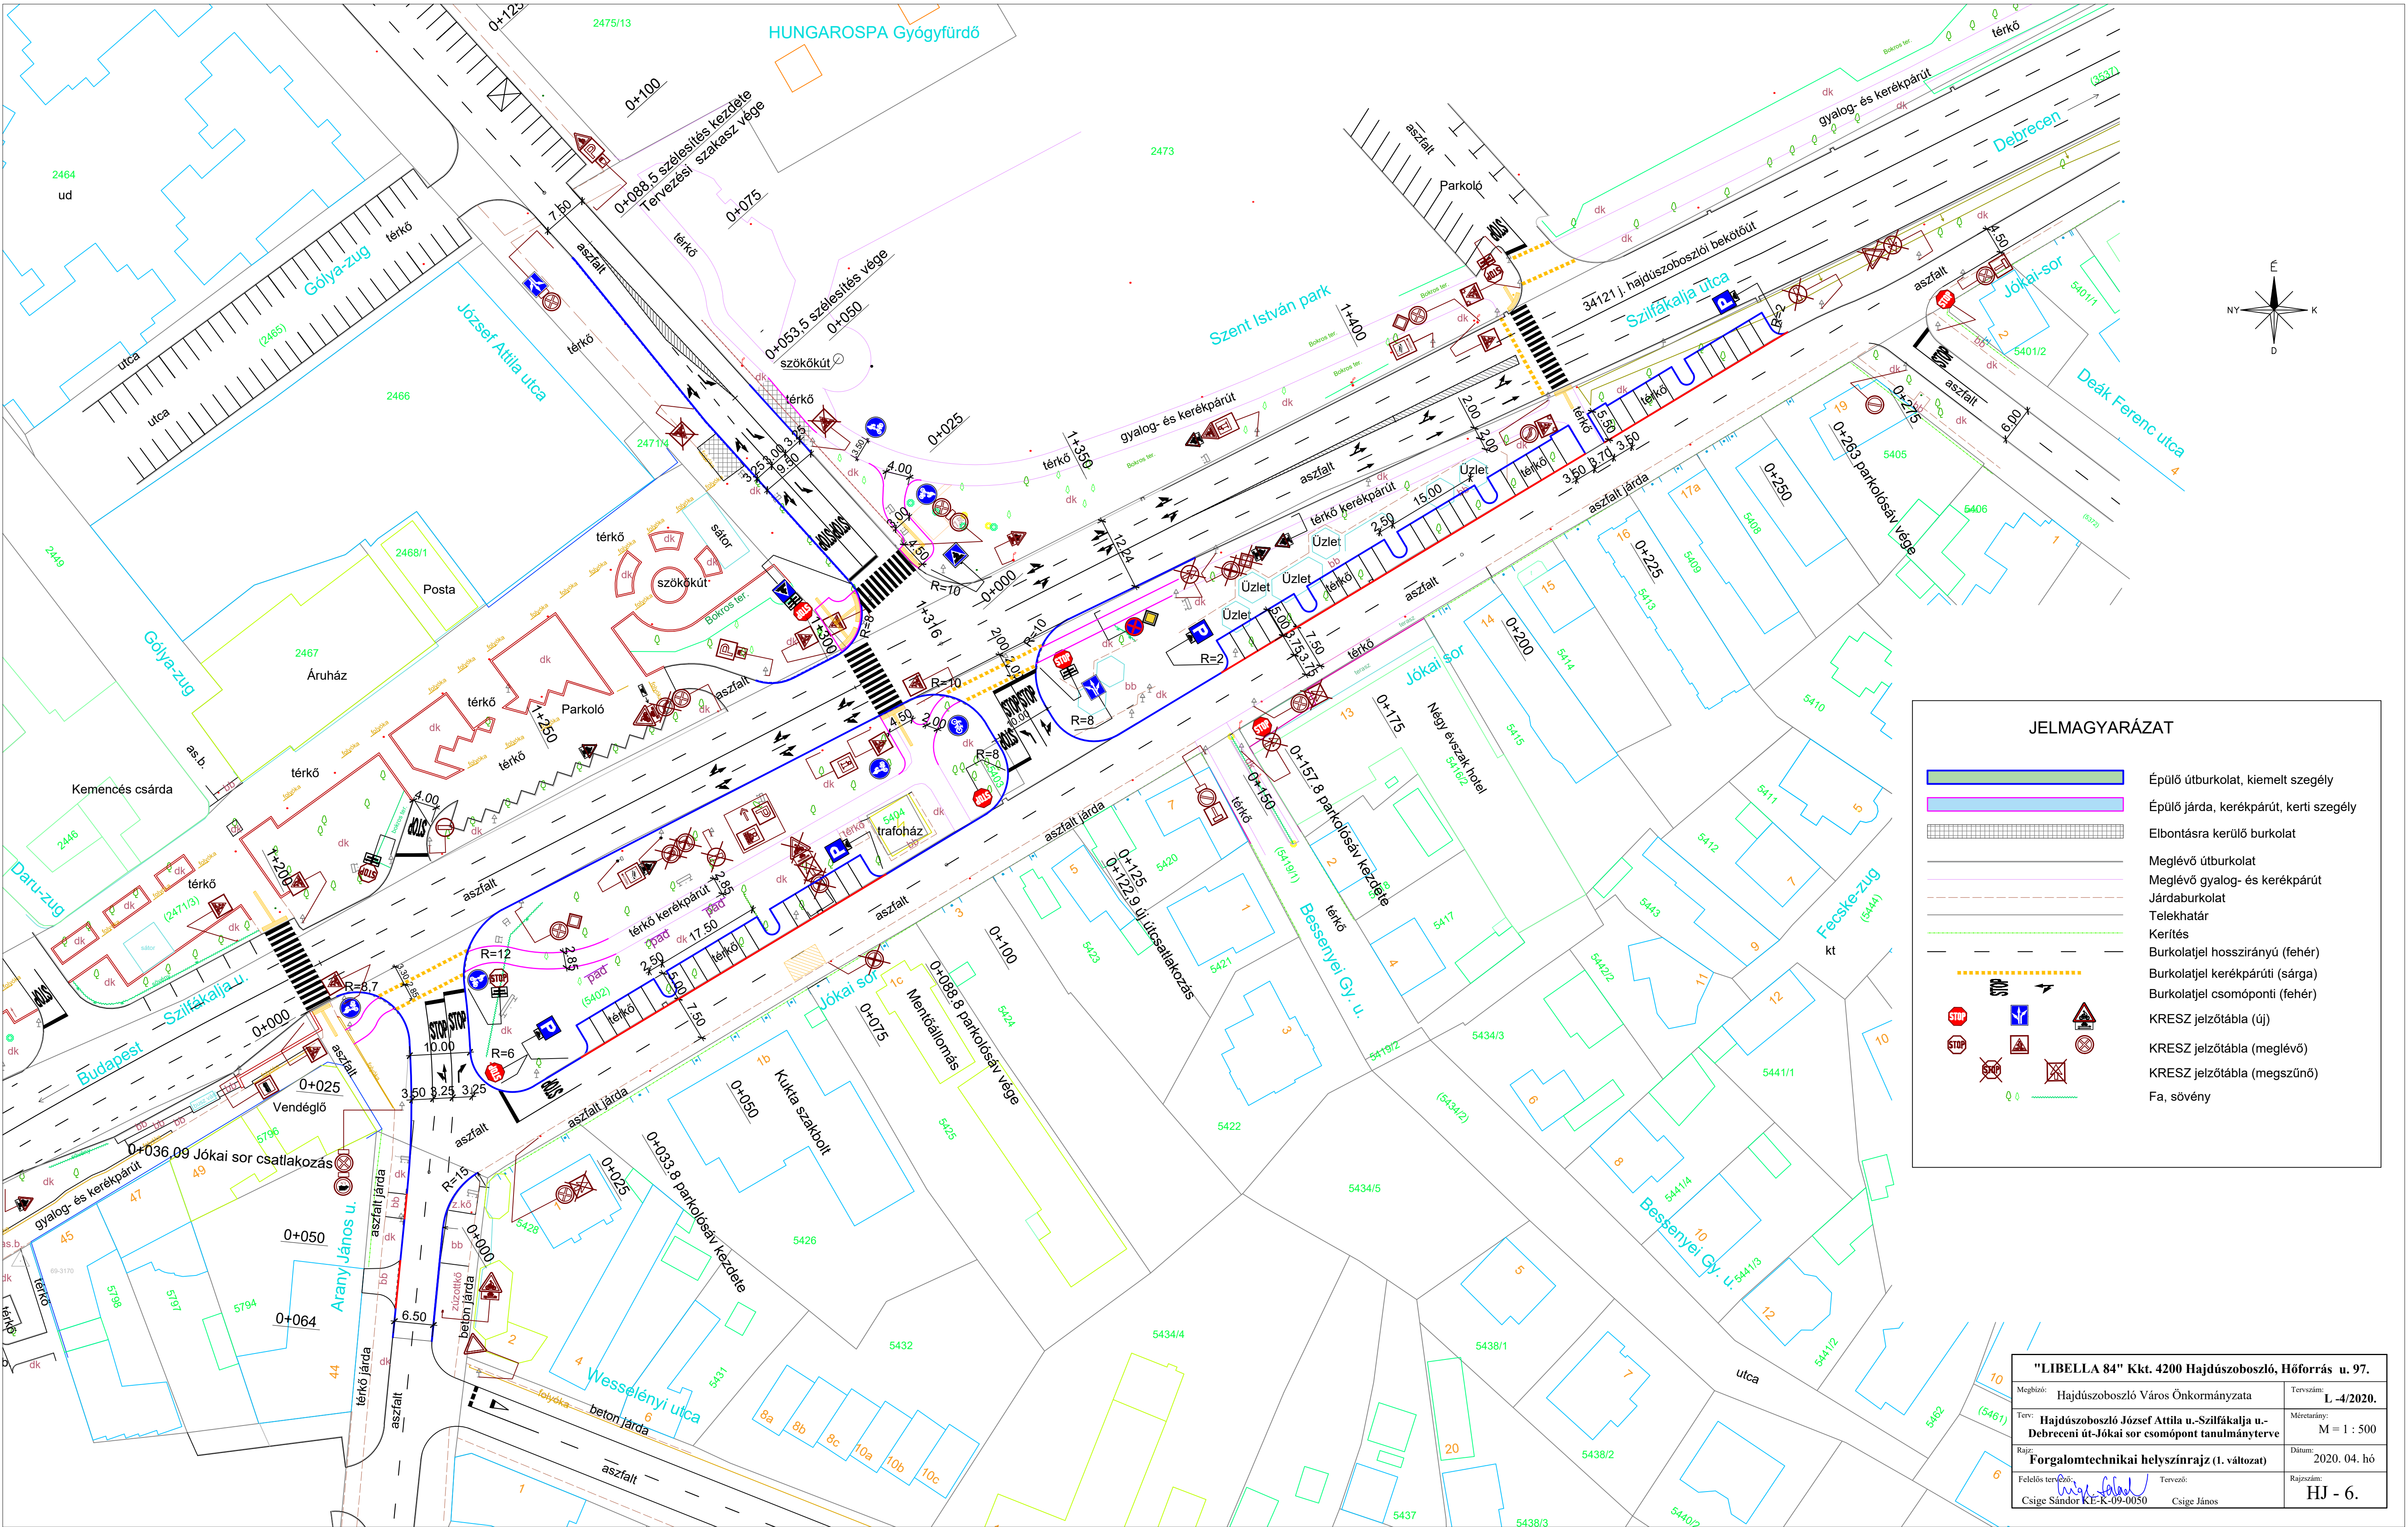

"LIBELLA 84" Kkt. 4200 Hajdúszoboszló, Hőforrás u. 97.			
Megbízó:	Hajdúszoboszló Város Önkormányzata	Tervező:	L. -4/2020.
Terv:	Hajdúszoboszló József Attila u.-Szilfakalja u.-Debreceeni út-Jókai sor csomópont tanulmányterve	Méretarány:	M = 1 : 500
Rajz:	Forgalomtechnikai helyszínrajz (1. változat)	Dátum:	2020. 04. hó
Felelős tervvezető:	Csige Sándor KE-K-09-0050	Tervező:	Csige János
		Rajzszám:	HJ - 6.