
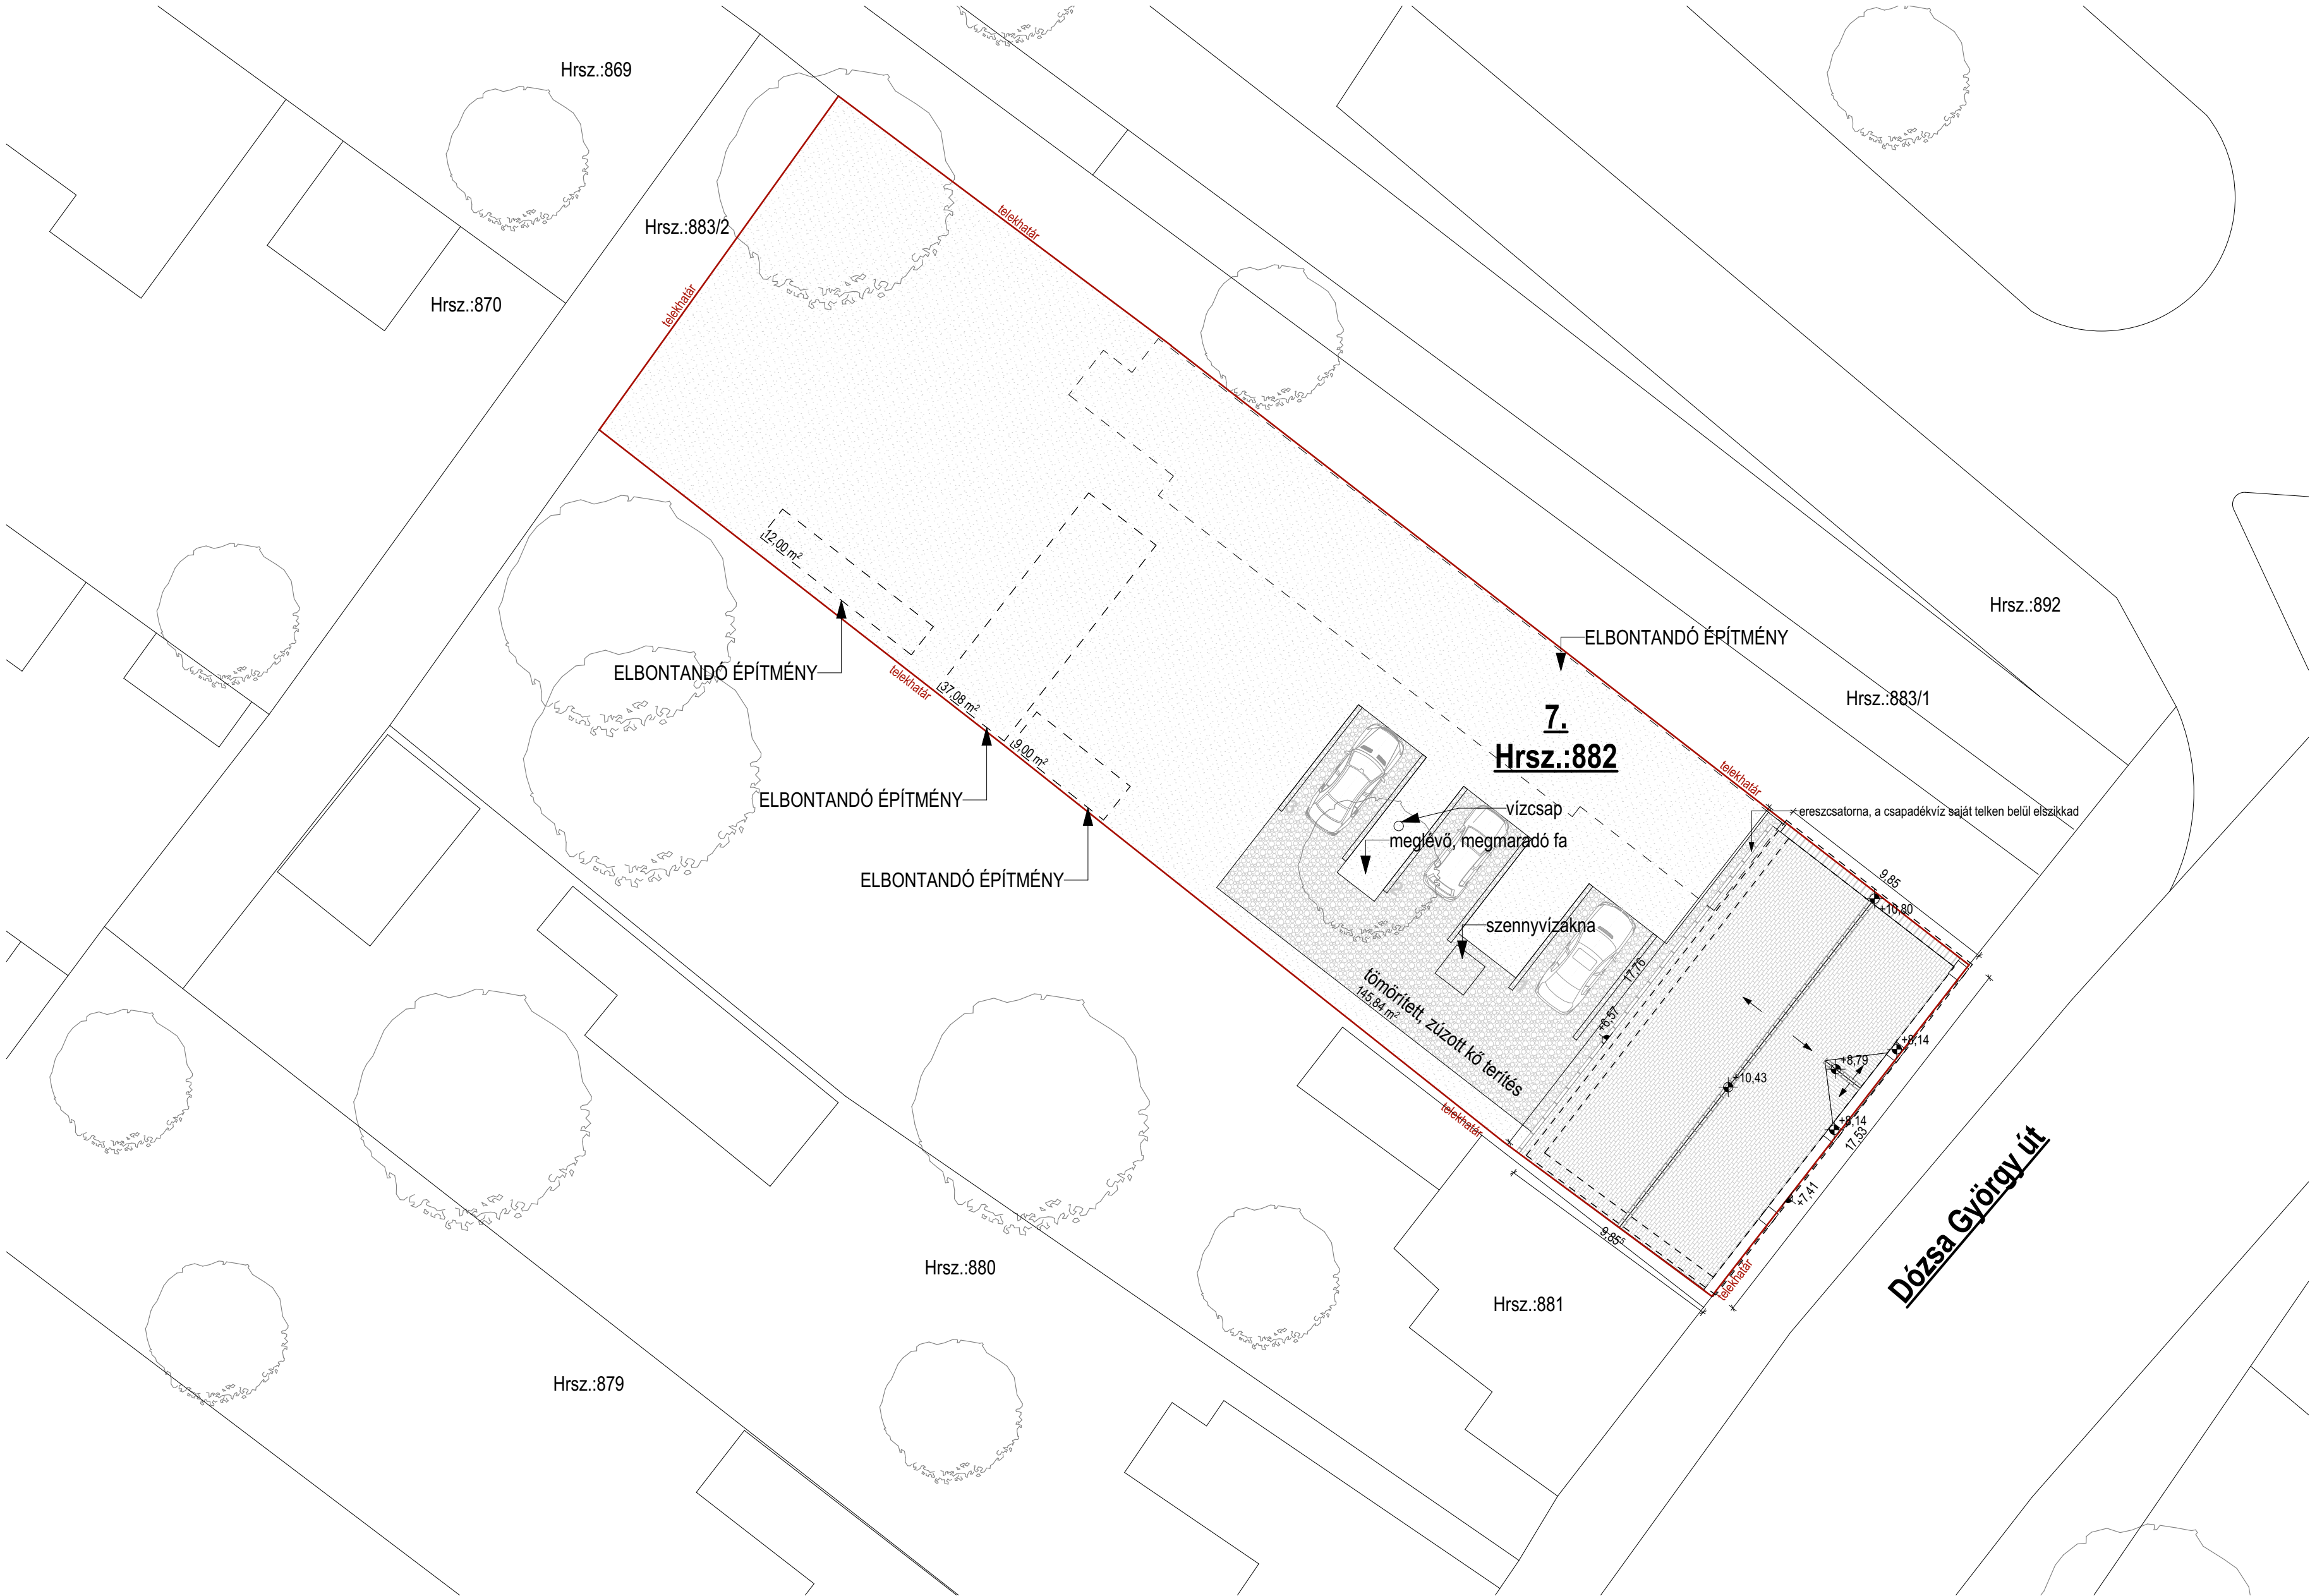


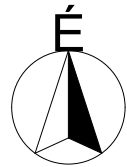

Ez a terv Gyöngyösi Miklós (É3-09-0311) szellemi tulajdona, mely jogvédelem alatt áll. A tervet letölteni, sokszorosítani, közismertíteni felhasználni, másolmányban megjelentetni csak Gyöngyösi Miklós hozzájárulásával lehet.

VÁZLATTERV TERV

2022. május hó

munka megnevezése:
építkezés helye:
hrsz:

Hajdúszoboszlói Város
Hörögház átalakítása és felújítása
4200 Hajdúszoboszló,
Dózsa György út 7.
882

építető:

Hajdúszoboszló Város
Önkormányzata
4200 Hajdúszoboszló, Hősök tere 1.
Polgármester: Czeglédi Gyula

építész tervezők:

Gyöngyösi Miklós József
É3 09-0311
Hajdúszoboszló, Diószegi S. u. 9.
Tel.: +36 20 941 3009


építész munkatárs:

ifj. Gyöngyösi Miklós okl. építész

Helyszínrajz

1:200

ÉH-01

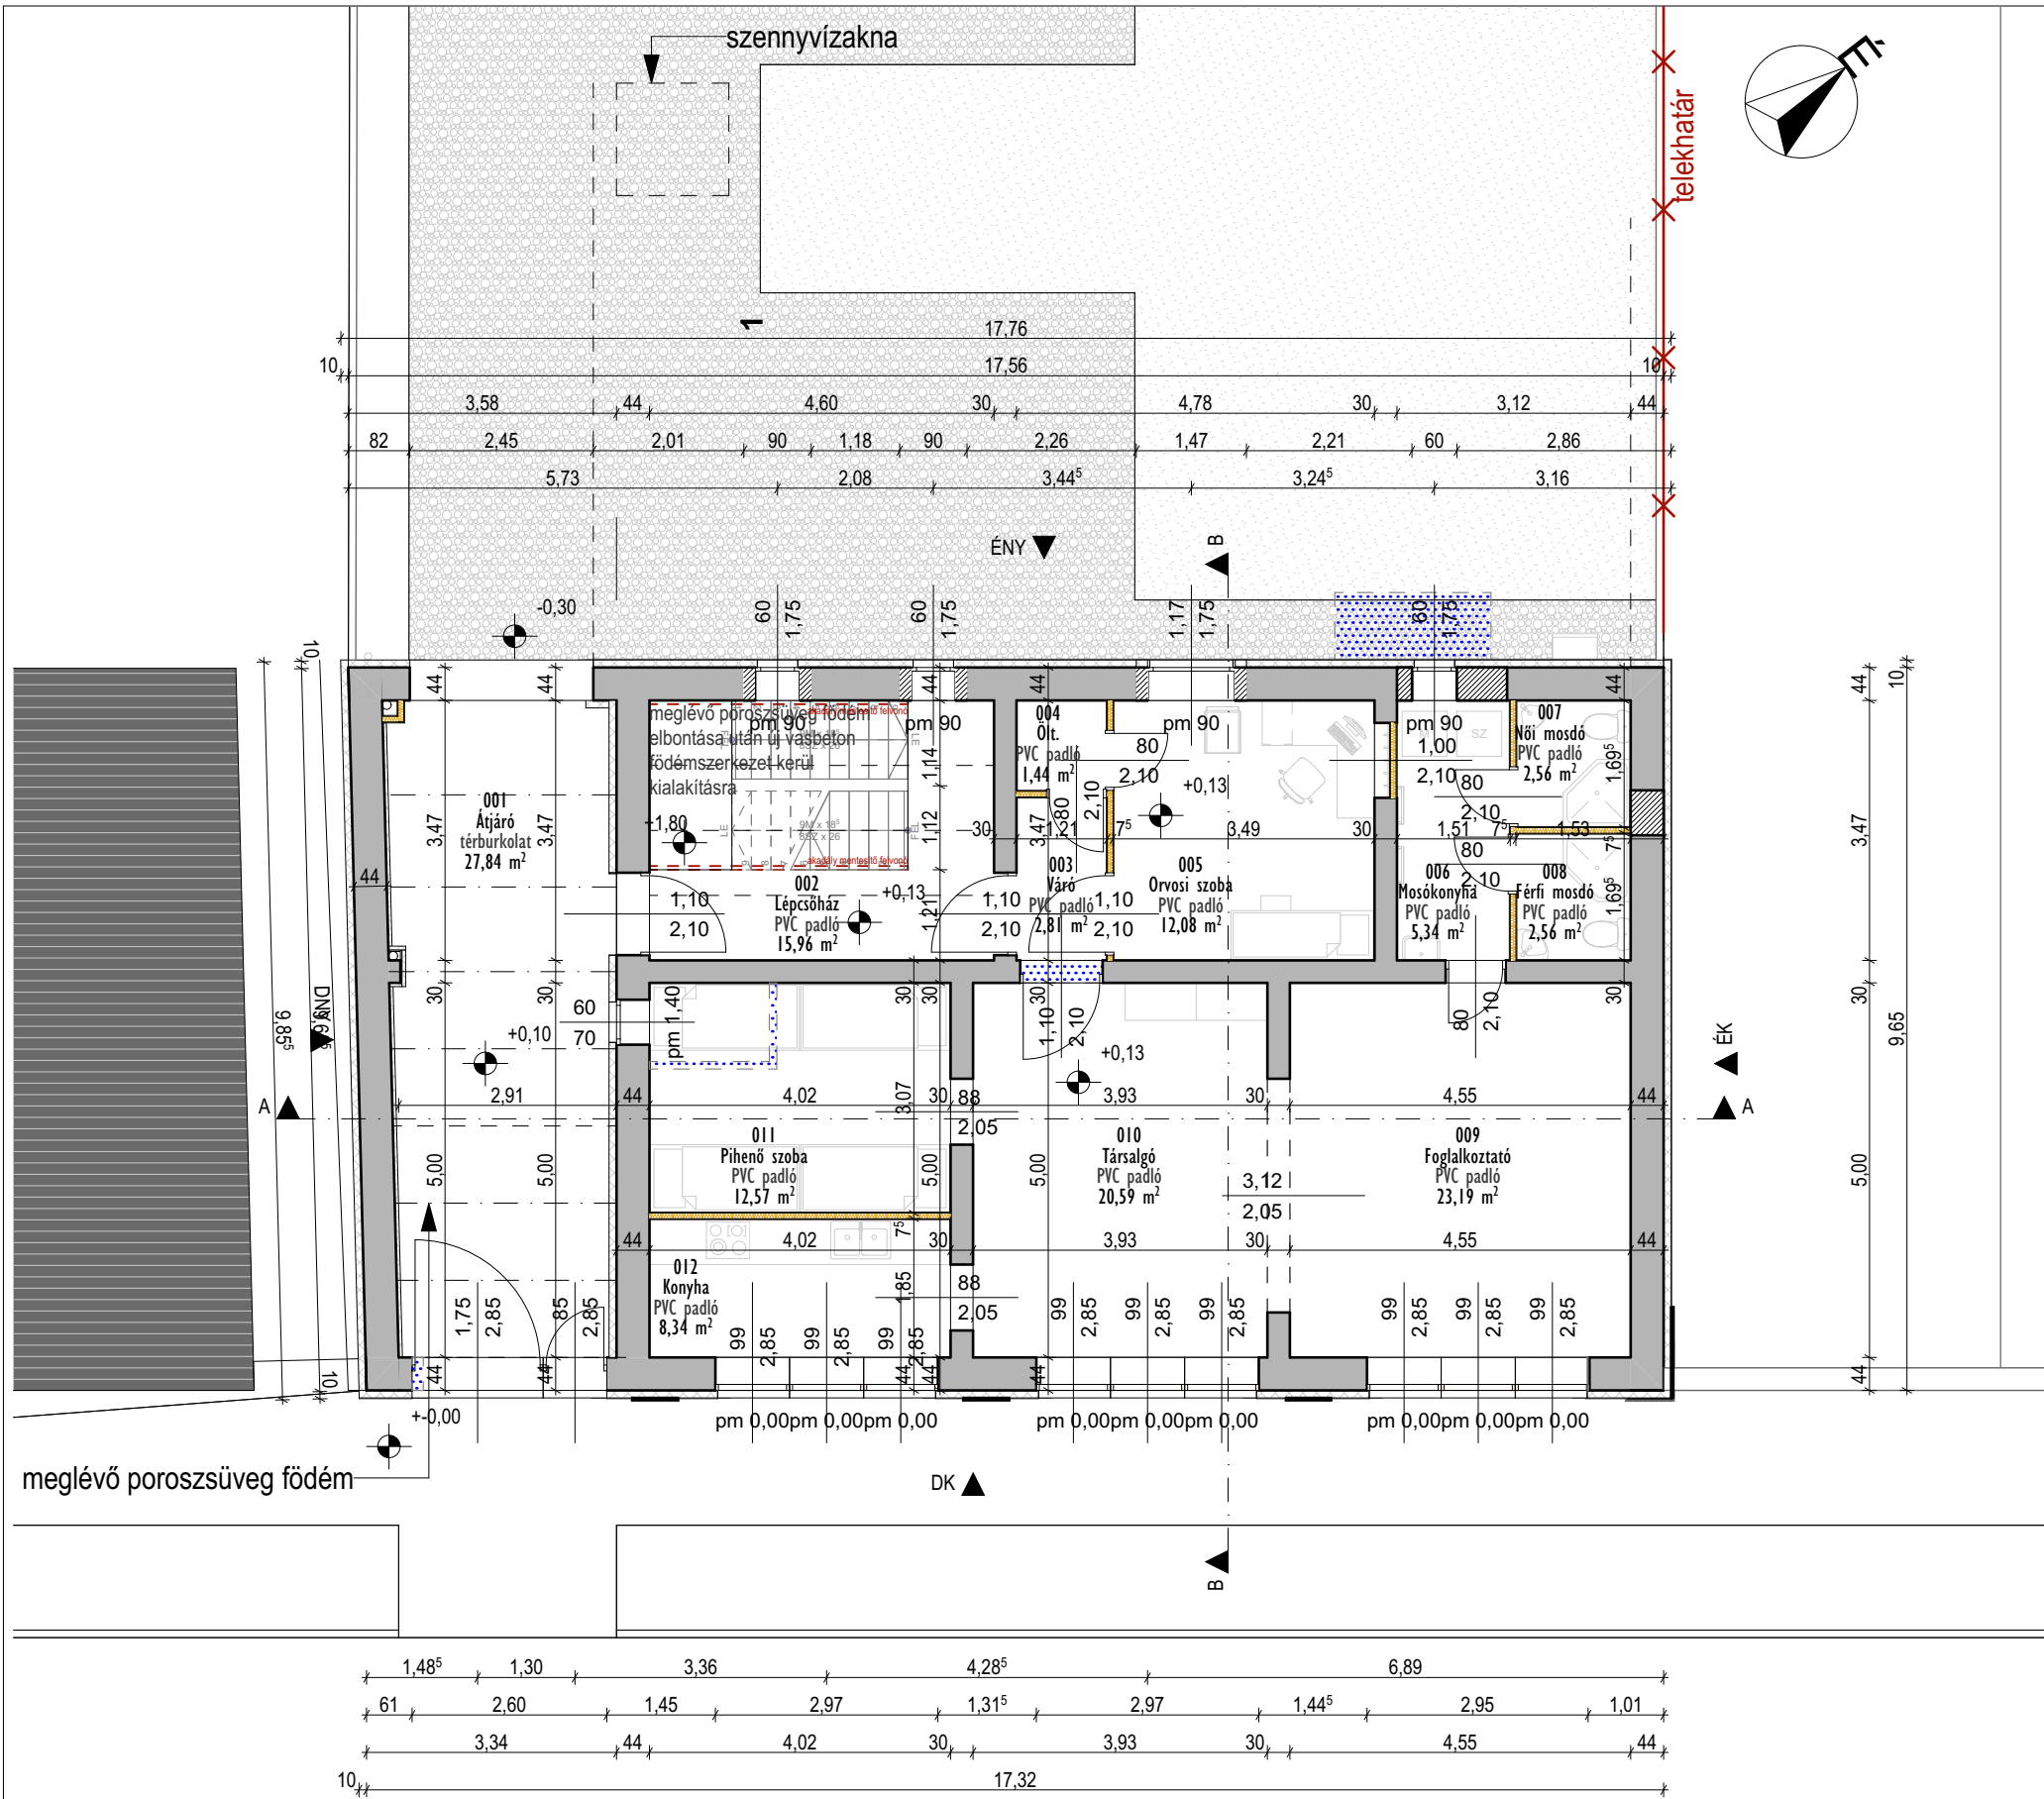

HELYISÉGLISTA:

Földszint:		
Sz.: megnevezés:	burkolat:	terület:
001. Átjáró	térburkolat	27,84 m ²
002. Lépcsőház	PVC padló	15,96 m ²
003. Váro	PVC padló	2,81 m ²
004. Öltöző	PVC padló	1,44 m ²
005. Orvosi szoba	PVC padló	12,08 m ²
006. Mosókonyha	PVC padló	5,34 m ²
007. Női mosdó	PVC padló	2,56 m ²
008. Férfi mosdó	PVC padló	2,56 m ²
009. Foglalkoztató	PVC padló	23,19 m ²
010. Társalgó	PVC padló	20,59 m ²
011. Pihenő szoba	PVC padló	12,57 m ²
012. Konyha	PVC padló	8,34 m ²
Földszint nettó terület:		135,28 m ²

Emelet:		
Sz.: megnevezés:	burkolat:	terület:
100. Lépcsőtér	PVC padló	8,08 m ²
101. Női wc	PVC padló	3,43 m ²
102. Férfi wc	PVC padló	3,43 m ²
103. Közlekedő	PVC padló	3,67 m ²
104. Közlekedő	PVC padló	11,05 m ²
105. Személyzeti iroda	PVC padló	14,85 m ²
106. Előtér	PVC padló	2,22 m ²
107. WC	PVC padló	1,56 m ²
108. Vezérő	PVC padló	2,99 m ²
109. Mosdók	PVC padló	3,85 m ²
110. Pihenő szoba	PVC padló	16,15 m ²
111. Társalgó	PVC padló	20,10 m ²
112. Foglalkoztató	PVC padló	19,65 m ²
113. Konyha és étkező	PVC padló	22,75 m ²
Emelet nettó terület:		133,79 m ²
Összes nettó terület:		269,07 m ²

JELMAGYARÁZAT:

Meglévő szerkezet	
Expandált polisztirolhab hőszigetelés	
Elbontandó szerkezet	
Meglévő nyílás befalazás	

Ez a terv Gyöngyösi Miklós (É3-09-0311) szellemi tulajdona, mely jogvédelem alatt áll. A tervet lemásolni, sokszorosítani, közleményben felhasználni, médiában megjelentetni csak Gyöngyösi Miklós hozzájárulásával lehet.

VÁZLATTERV

2022. május hó

munka megnev.: **Hajdúszoboszlói Változások Háza**
Horogh-ház átalakítása és felújítása
építkezés helye: 4200 Hajdúszoboszló,
Dózsa György út 7.
hrs: **882**

építetők: **Hajdúszoboszló Város**
Önkormányzata
4200 Hajdúszoboszló, Hősök tere 1.
Polgármester: Czeglédi Gyula


építész tervezők: **Gyöngyösi Miklós József**
É3 09-0311
Hajdúszoboszló, Diószegi S. u. 9.
Tel.: +36 20 941 3009

építész munkatárs: **ifj. Gyöngyösi Miklós okl. építész**

Földszinti alaprajz

1:100

É-01

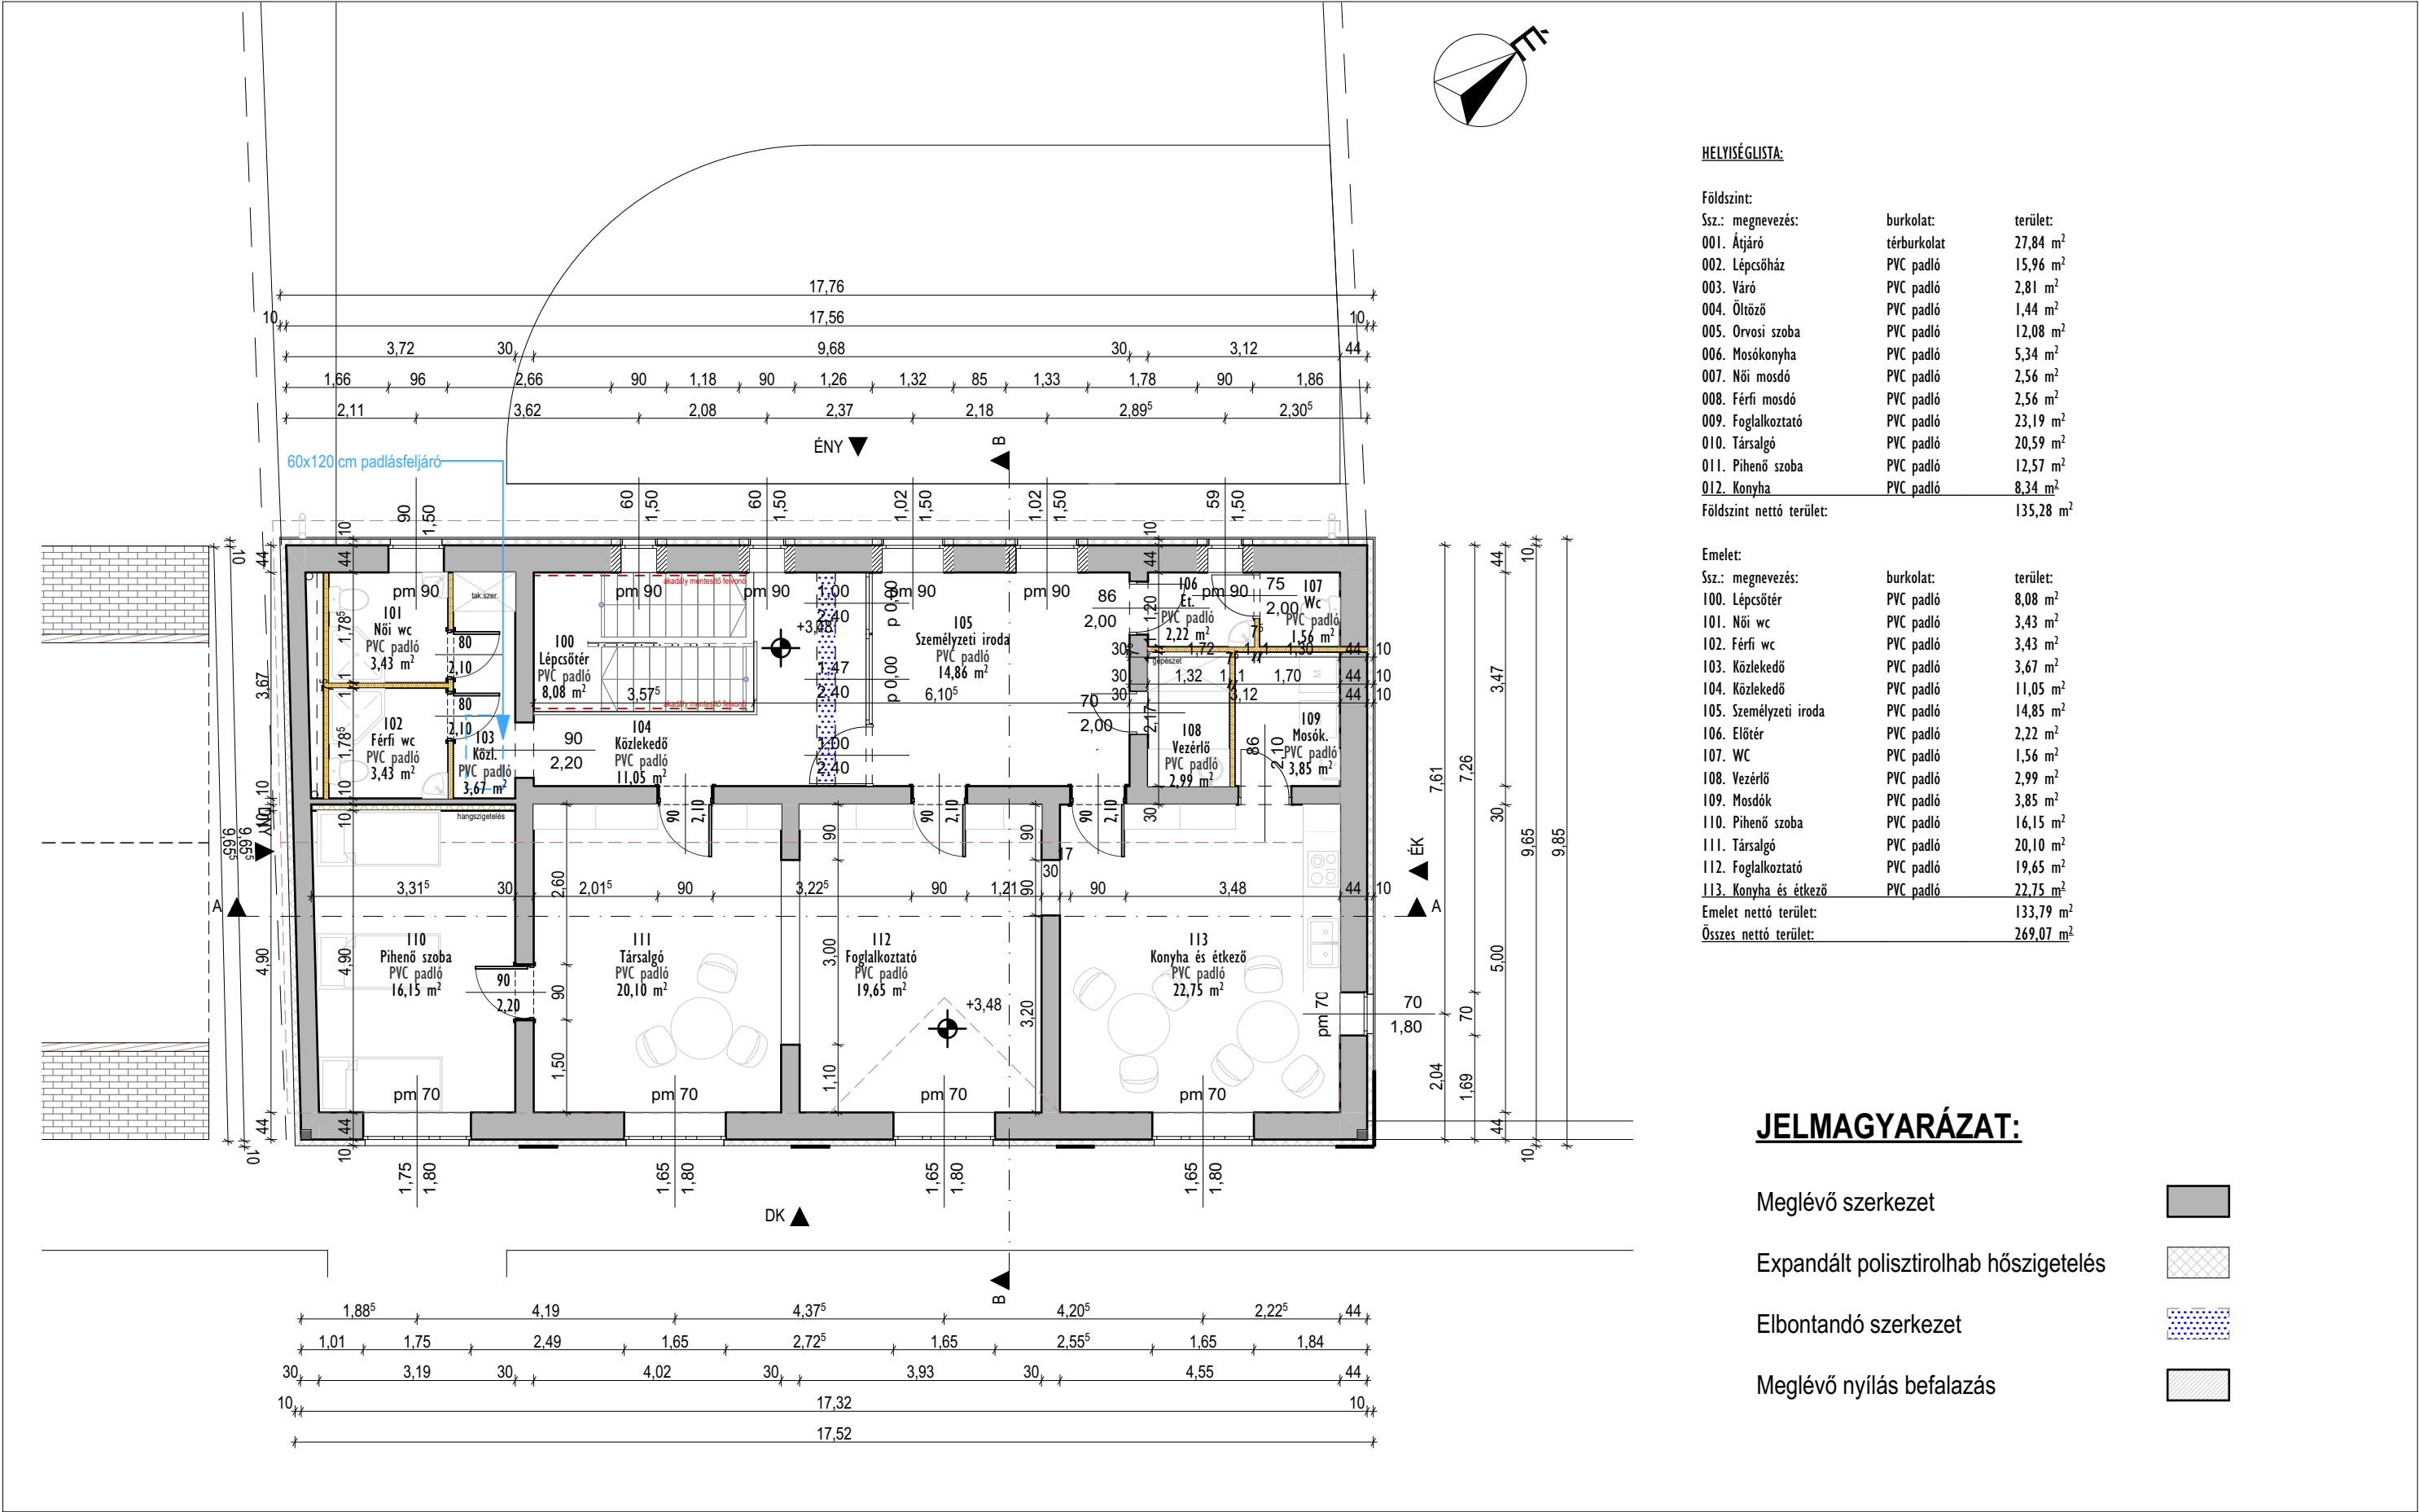

HELYISÉGLISTA:

Földszint:		
Sz.: megnevezés:	burkolat:	terület:
001. Ájtáró	térburkolat	27,84 m ²
002. Lépcsőház	PVC padló	15,96 m ²
003. Váró	PVC padló	2,81 m ²
004. Öltöző	PVC padló	1,44 m ²
005. Orvosi szoba	PVC padló	12,08 m ²
006. Mosókonyha	PVC padló	5,34 m ²
007. Női mosdó	PVC padló	2,56 m ²
008. Férfi mosdó	PVC padló	2,56 m ²
009. Foglalkoztató	PVC padló	23,19 m ²
010. Társalgó	PVC padló	20,59 m ²
011. Pihenő szoba	PVC padló	12,57 m ²
012. Konyha	PVC padló	8,34 m ²
Földszint nettó terület:		135,28 m ²

Emelet:		
Sz.: megnevezés:	burkolat:	terület:
100. Lépcsőtér	PVC padló	8,08 m ²
101. Női wc	PVC padló	3,43 m ²
102. Férfi wc	PVC padló	3,43 m ²
103. Közlekedő	PVC padló	3,67 m ²
104. Közlekedő	PVC padló	11,05 m ²
105. Személyzeti iroda	PVC padló	14,85 m ²
106. Előtér	PVC padló	2,22 m ²
107. WC	PVC padló	1,56 m ²
108. Vezérő	PVC padló	2,99 m ²
109. Mosdók	PVC padló	3,85 m ²
110. Pihenő szoba	PVC padló	16,15 m ²
111. Társalgó	PVC padló	20,10 m ²
112. Foglalkoztató	PVC padló	19,65 m ²
113. Konyha és étkező	PVC padló	22,75 m ²
Emelet nettó terület:		133,79 m ²
Összes nettó terület:		269,07 m ²

JELMAGYARÁZAT:

Meglévő szerkezet	
Expandált polisztirolhab hőszigetelés	
Elbontandó szerkezet	
Meglévő nyílás befalazás	

Ez a terv Gyöngyösi Miklós (É3-09-0311) szellemi tulajdona, mely jogvédelem alatt áll. A tervet lemásolni, sokszorosítani, közleményben felhasználni, médiában megjelentetni csak Gyöngyösi Miklós hozzájárulásával lehet.

VÁZLATTERV

2022. május hó

munka megnev.: Hajdúszoboszlói Változások Háza
Horogh-ház átalakítása és felújítása
építkezés helye: 4200 Hajdúszoboszló,
Dózsa György út 7.
hrs: 882

építetők: Hajdúszoboszló Város
Önkormányzata
4200 Hajdúszoboszló, Hősök tere 1.
Polgármester: Czeglédi Gyula

építész tervezők: Gyöngyösi Miklós József
É3 09-0311
Hajdúszoboszló, Diószegi S. u. 9.
Tel.: +36 20 941 3009

építész munkatárs: ifj. Gyöngyösi Miklós okl. építész

Emeleti alaprajz

1:100



Ez a terv Gyöngyösi Miklós (É3-09-0311) szellemi tulajdona, mely jogvédelem alatt áll. A tervet lemásolni, sokszorosítani, közleményben felhasználni, médiában megjelentetni csak Gyöngyösi Miklós hozzájárulásával lehet.

VÁZLATTERV

2022. május hó

munka megnev.: **Hajdúszoboszlói Változások Háza**
Horogh-ház átalakítása és felújítása
építkezés helye: 4200 Hajdúszoboszló,
Dózsa György út 7.
hrsz: **882**

építtetők:
Hajdúszoboszló Város
Önkormányzata
4200 Hajdúszoboszló, Hősök tere 1.
Polgármester: Czeglédi Gyula

építész tervezők:
Gyöngyösi Miklós József
É3 09-0311
Hajdúszoboszló, Diószegi S. u. 9.
Tel.: +36 20 941 3009

építész munkatárs:
íjf. **Gyöngyösi Miklós** okl. építész

Látványterv I.

1:1,818

É-06



Ez a terv Gyöngyösi Miklós (É3-09-0311) szellemi tulajdona, mely jogvédelem alatt áll. A tervet lemásolni, sokszorosítani, közleményben felhasználni, médiában megjelentetni csak Gyöngyösi Miklós hozzájárulásával lehet.

VÁZLATTERV

2022. május hó

munka megnev.: **Hajdúszoboszlói Változások Háza**
Horogh-ház átalakítása és felújítása
építkezés helye: 4200 Hajdúszoboszló,
Dózsa György út 7.
hrs.: **882**

építtető: **Hajdúszoboszló Város**
Önkormányzata
4200 Hajdúszoboszló, Hősök tere 1.
Polgármester: Czeglédi Gyula

építész tervezők:
Gyöngyösi Miklós József
É3 09-0311
Hajdúszoboszló, Diószegi S. u. 9.
Tel.: +36 20 941 3009

építész munkatárs:
íjf. **Gyöngyösi Miklós** okl. építész

Látványterv II.

1:1,818

É-07



Ez a terv Gyöngyösi Miklós (É3-09-0311) szellemi tulajdona, mely jogvédelem alatt áll. A tervet lemásolni, sokszorosítani, közleményben felhasználni, médiában megjelentetni csak Gyöngyösi Miklós hozzájárulásával lehet.

VÁZLATTERV

2022. május hó

munka megnev.: **Hajdúszoboszlói Változások Háza**
Horogh-ház átalakítása és felújítása
építkezés helye: 4200 Hajdúszoboszló,
Dózsa György út 7.
hrsz: **882**

építetők: **Hajdúszoboszló Város**
Önkormányzata
4200 Hajdúszoboszló, Hősök tere 1.
Polgármester: Czeglédi Gyula

építész tervezők: **Gyöngyösi Miklós József**
É3 09-0311
Hajdúszoboszló, Diószegi S. u. 9.
Tel.: +36 20 941 3009

építész munkatárs: **íjf. Gyöngyösi Miklós okl. építész**

Látványterv III.
1:1,818

É-08



Ez a terv Gyöngyösi Miklós (É3-09-0311) szellemi tulajdona, mely jogvédelem alatt áll. A tervet lemásolni, sokszorosítani, közleményben felhasználni, médiában megjelentetni csak Gyöngyösi Miklós hozzájárulásával lehet.

VÁZLATTERV

2022. május hó

munka megnev.: **Hajdúszoboszlói Változások Háza**
Horogh-ház átalakítása és felújítása
építkezés helye: 4200 Hajdúszoboszló,
Dózsa György út 7.
hrszt: **882**

építtető: **Hajdúszoboszló Város**
Önkormányzata
4200 Hajdúszoboszló, Hősök tere 1.
Polgármester: Czeglédi Gyula

építész tervezők:
Gyöngyösi Miklós József
É3 09-0311
Hajdúszoboszló, Diószegi S. u. 9.
Tel.: +36 20 941 3009

építész munkatárs:
íjf. **Gyöngyösi Miklós** okl. építész

Látványterv IV.

1:1,818

É-09