


Rendszerösszetevők:

- 1 db TRF állomás: Univill KSW54-30 - 2500 kVA (protecta védelem)
- 4 386 db FuturaSun FU 570 MV napelem
- 18 db SUNNY TRIPOWER CORE2 STP 110-60 110 kW inverter
- 1 db SUNNY TRIPOWER 15-50 15kW inverter

Teljesítmény: 1,995 MVA/ 2,5 MWp (131 %)


String kiosztás:

- INV1 (Sunny Tripower 15-50)
- 2 st x 17 panel
- INV2- INV15 (Sunny Tripower Core2 STP 110-60)
- 14 st x 17 panel
- INV16- INV19 (Sunny Tripower Core2 STP 110-60)
- 15 st x 17 panel

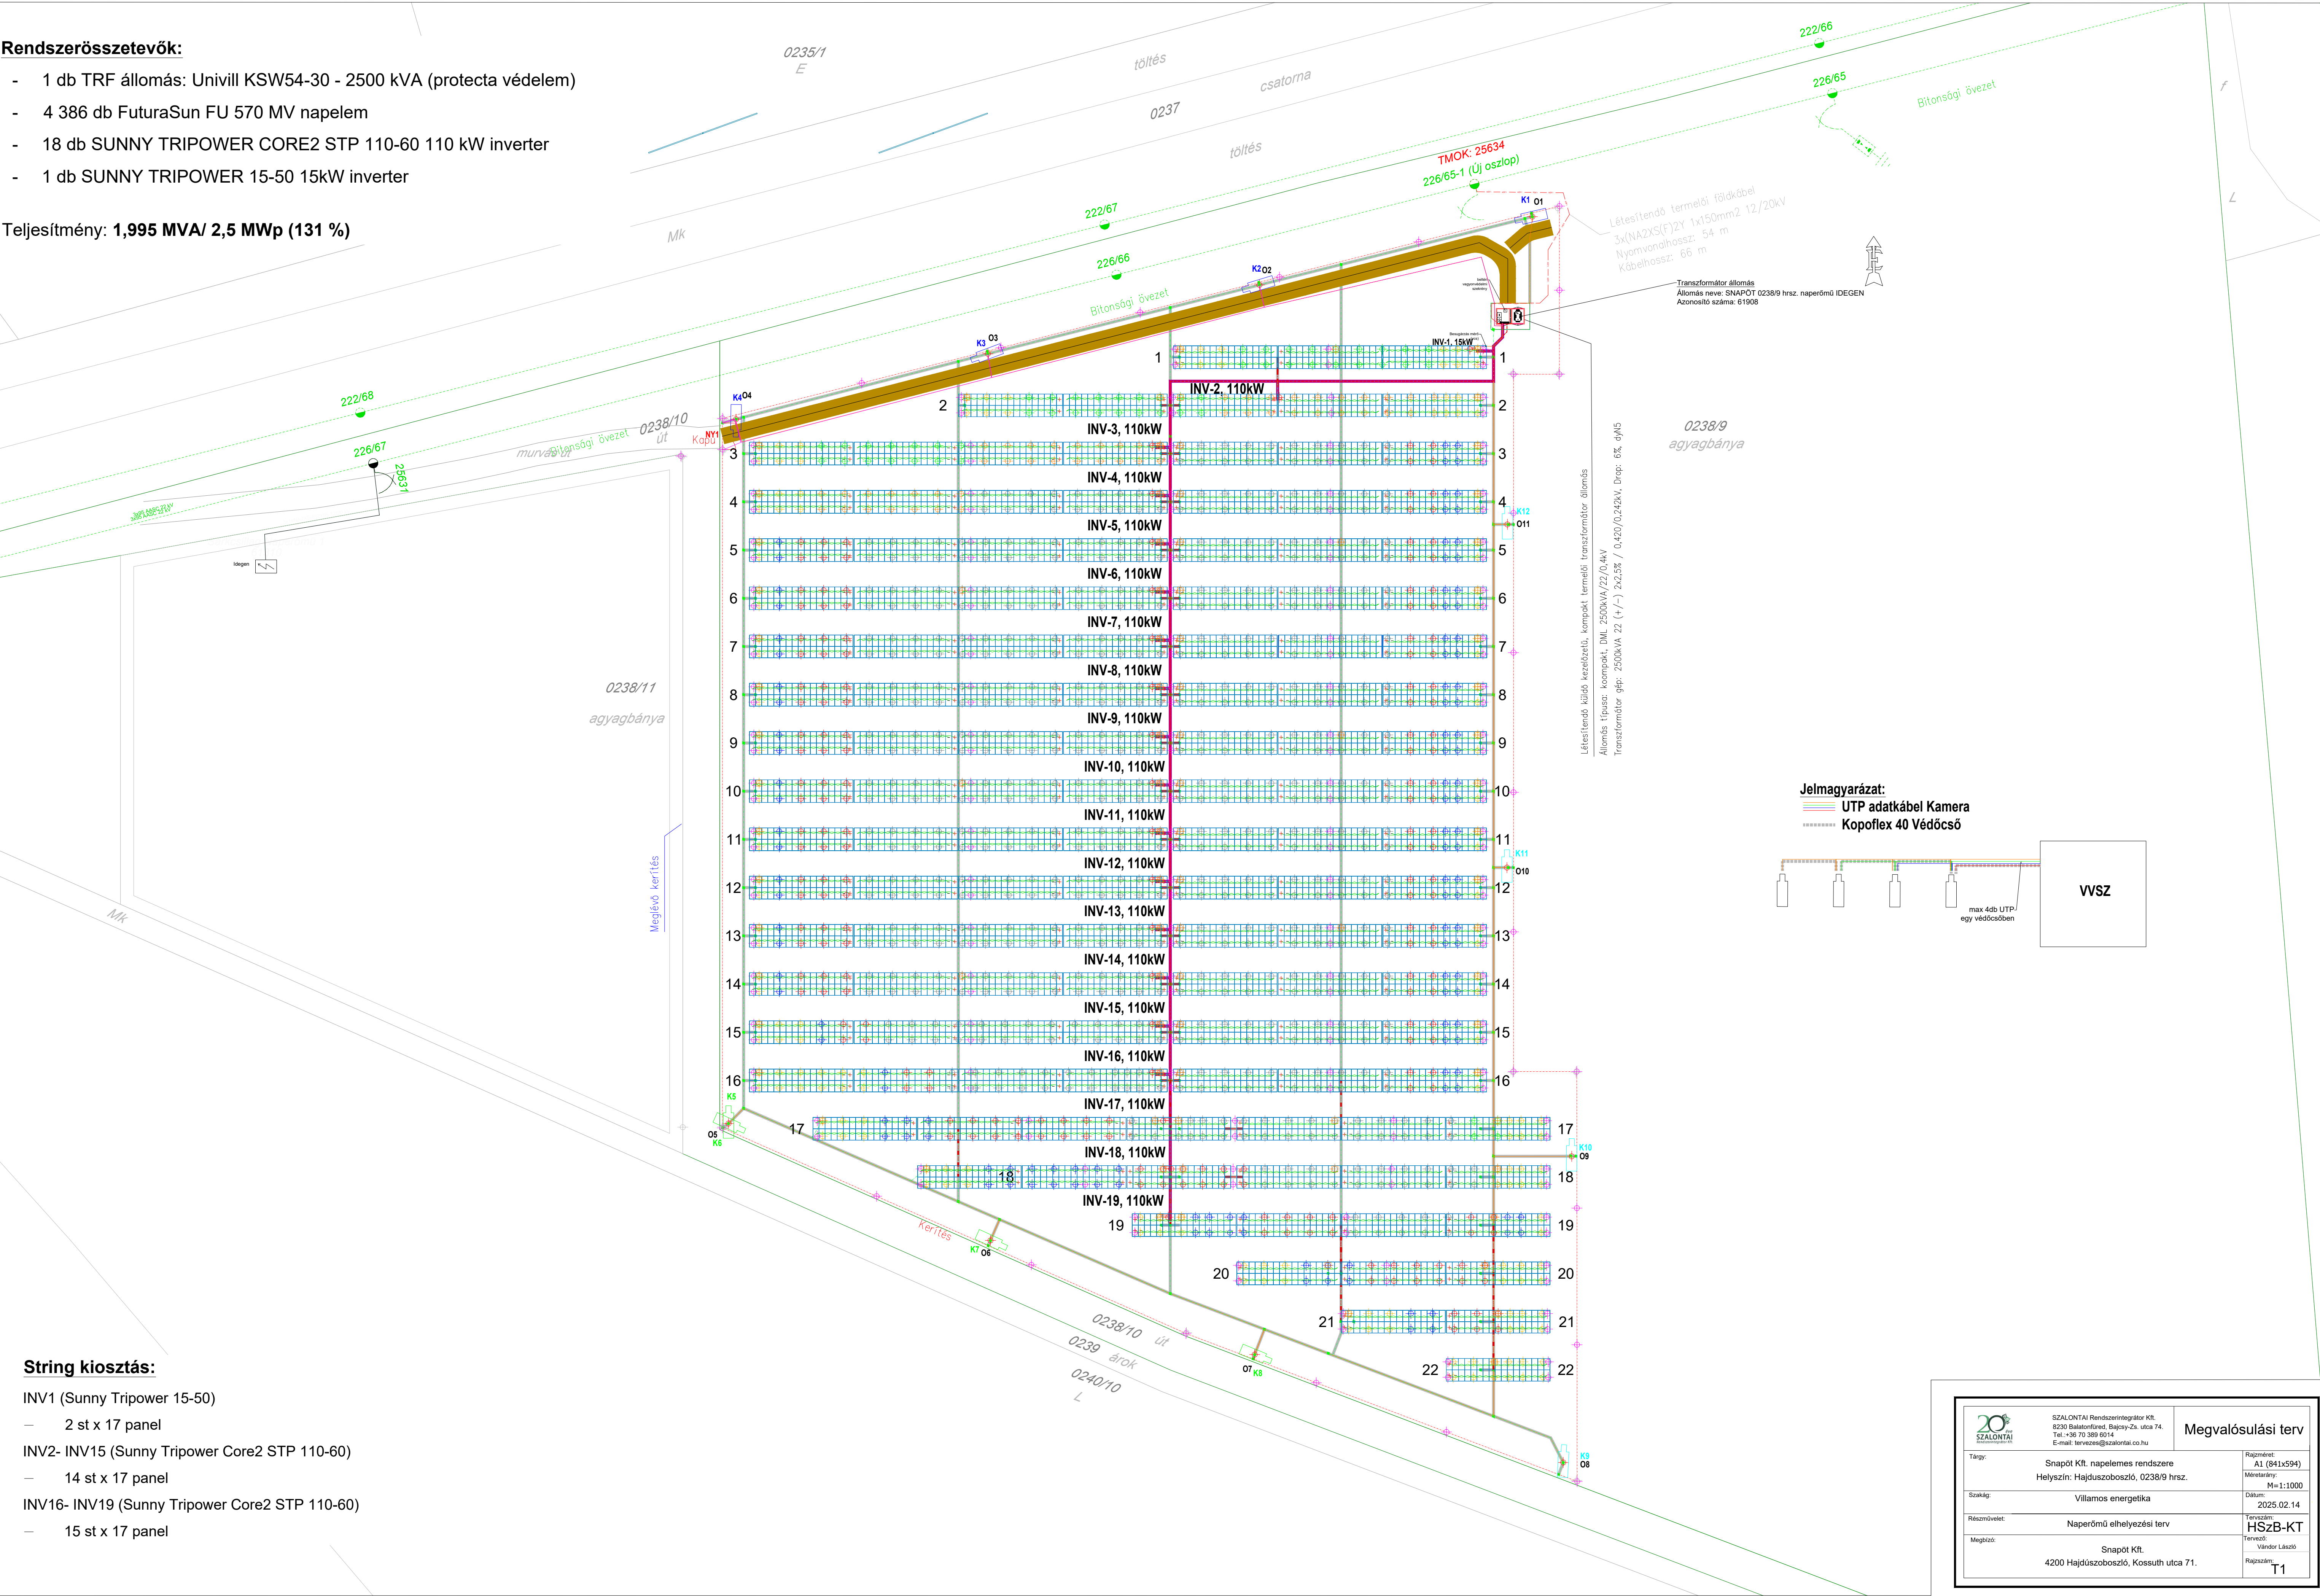

Jelmagyarázat:

- UTP adatkábel Kamera
- Kopoflex 40 Védőcső

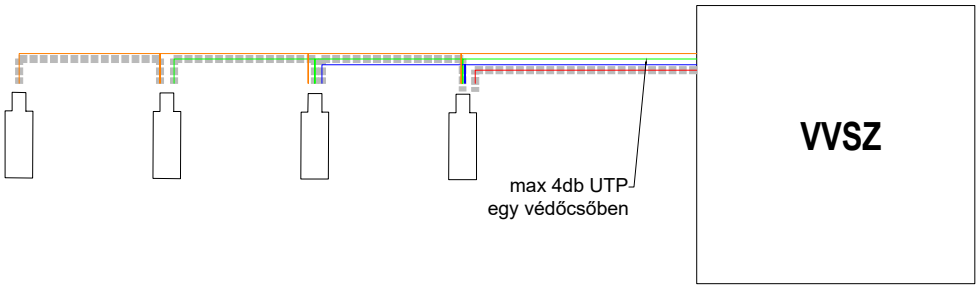

SZALONTAI Rendszerintegrátor Kft. 8230 Balatonfüred, Bajcsy-Zs. utca 74. Tel.: +36 70 389 6014 E-mail: tervezes@szalontai.co.hu		Megvalósulási terv	
Tárgy:	Snapöt Kft. napeleles rendszere Helyszín: Hajdúszoboszló, 0238/9 hrsz.	Rajzméret:	A1 (841x594)
Szakág:	Villamos energetika	Méretarány:	M=1:1000
Résznevet:	Naperőmű elhelyezési terv	Dátum:	2025.02.14
Megj.: 01	Snapöt Kft. 4200 Hajdúszoboszló, Kossuth utca 71.	Tervező:	HSZB-KT Vándor László
		Rajzszám:	T1