


HAJDÚSZOBOSZLÓ ARANYKAPU ÓVODA

A-A metszet, DK belső homlokzat m1:50

kivitel terv

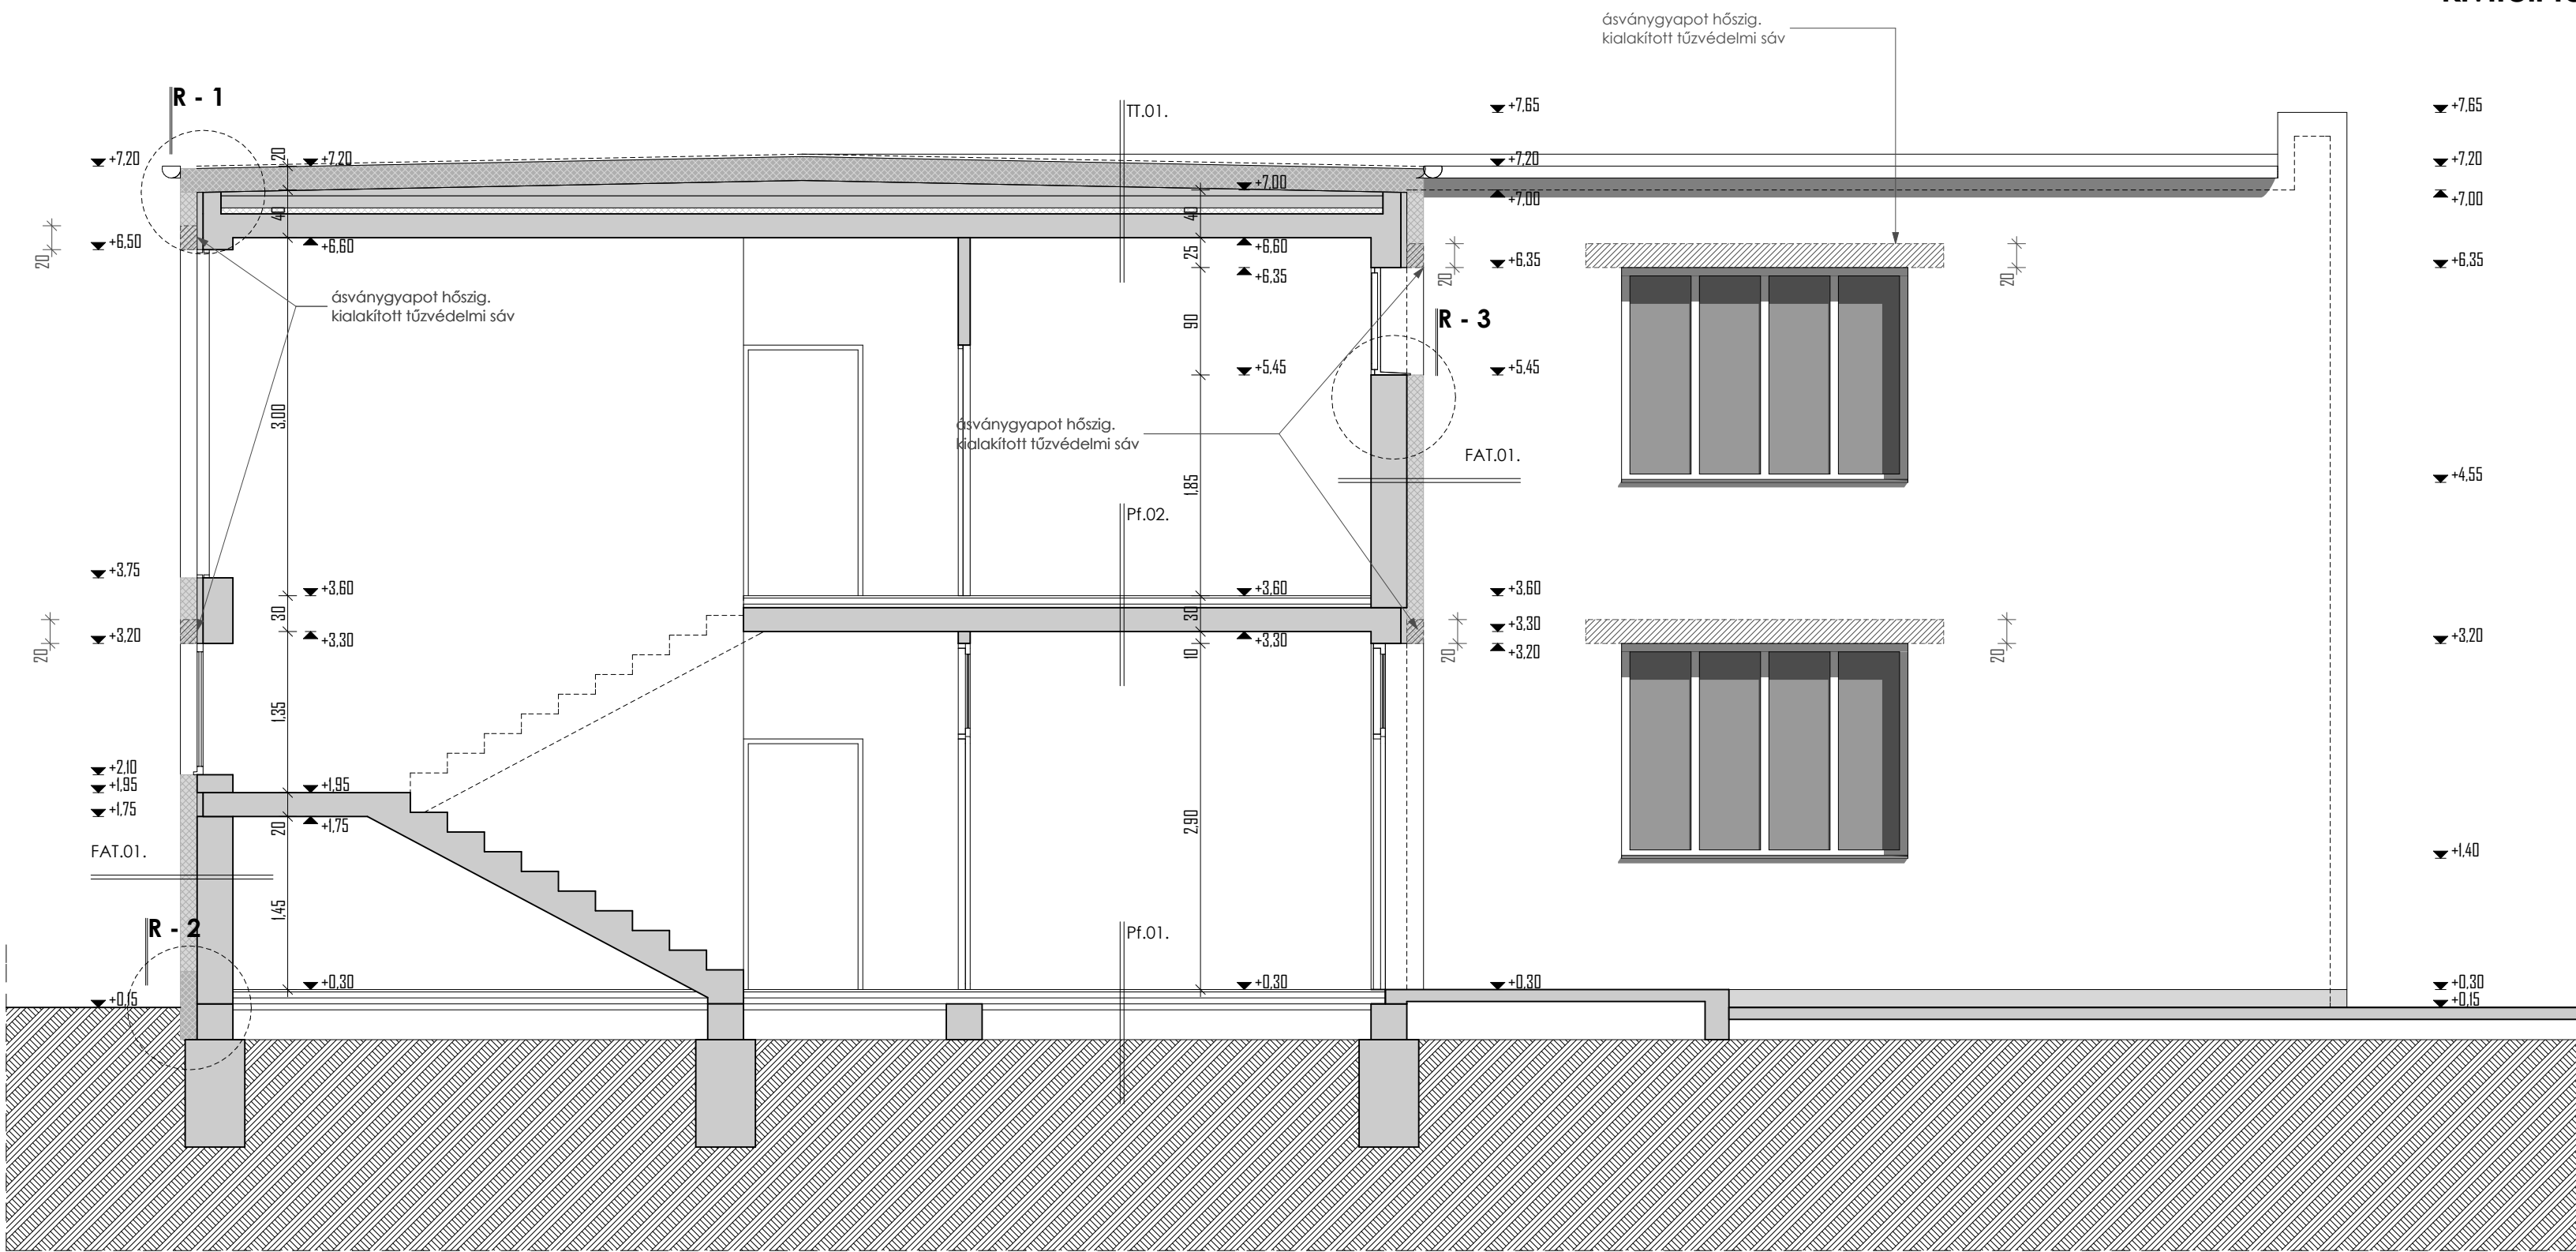

RÉTEGRENDEK

FAT.01. meglévő falszerkezet

1,5 cm meglévő kápos vakolat
1,5 cm alapvakolat
38, 30cm meglévő téglafalazat
1,5 cm belső vakolat
- festés

FAT.01. utólag hősziget meglévő falszerkezet

- weber nemesvakolat
- weber G700 vékonyvakolat alapozó
- weber.therm üvegzővet háló
- weber M710D terra ragasztó-
üvegzővet háló beágyazásához
14 cm AT-N 100 hőszigetelés
ragasztós és mechanikai rögzítéssel
1,5 cm meglévő kápos vakolat
1,5 cm alapvakolat
38, 30cm meglévő téglafalazat
1,5 cm belső vakolat
- festés

PT.01. meglévő földszinti kerámia padló

0,5 cm csúszámentes kerámia
0,3 cm flex, csemperagasztó
0,2 cm aljzatkegyenlítő
5 cm aljzatbeton
1 rlg. PE fólia
5 cm lépéshibák polisztrahab
1 rlg. bit. vastaglémez szigetelés
5 cm aljzatbeton
20 cm kavicságyazat
- feltöltés
- tömörített talaj

PT.02. meglévő emeleti kerámia padló

0,5 cm csúszámentes kerámia
0,3 cm flex, csemperagasztó
0,2 cm aljzatkegyenlítő
5 cm aljzatbeton
1 rlg. PE fólia
3 cm lépéshibák polisztrahab
20 cm vasbeton födém
1,5 cm belső vakolat

TT.01. meglévő zárófödém

1 rlg. utólagos bitumenes vízszig.
vázisigetelés
vált. lejtőbeton
10 cm perlitbeton
5 cm hőszigetelés
1 rlg. PE fólia
20 cm vasbeton födém
1,5 cm belső vakolat

TT.01. meglévő zárófödém utólagosan hőszigetelve

2 rlg. bitumenes vízszigetelés
20 cm AT-N 100 hőszigetelés
1 rlg. bitumenes vízszig. perforálva
vált. lejtőbeton
10 cm perlitbeton
5 cm hőszigetelés
1 rlg. PE fólia
20 cm vasbeton födém
1,5 cm belső vakolat

TT.02. meglévő letölterasz

2 cm kerámia ragasztó
1 rlg. vízszigetelés
vált. lejtőbeton
10 cm aljzatbeton
5 cm hőszigetelés
1 rlg. PE fólia
20 cm vasbeton födém
1,5 cm belső vakolat


TT.02. tervezett letölterasz

2 cm lagyműs kerámia
ragasztó, lagyműs
ragasztóval
1 rlg. MAPELASTIK kent
vázisigetelés
min. 5 cm PE fólia
1 rlg. aljzatbeton lejtésben
12 cm PIR hab hőszigetelés
1 rlg. bitumenes párazárás
20 cm vasbeton födém
1,5 cm belső vakolat

HAJDÚSZOBOSZLÓ ARANYKAPU ÓVODA

ÉNY homlokzat m1:50

kivitel terv

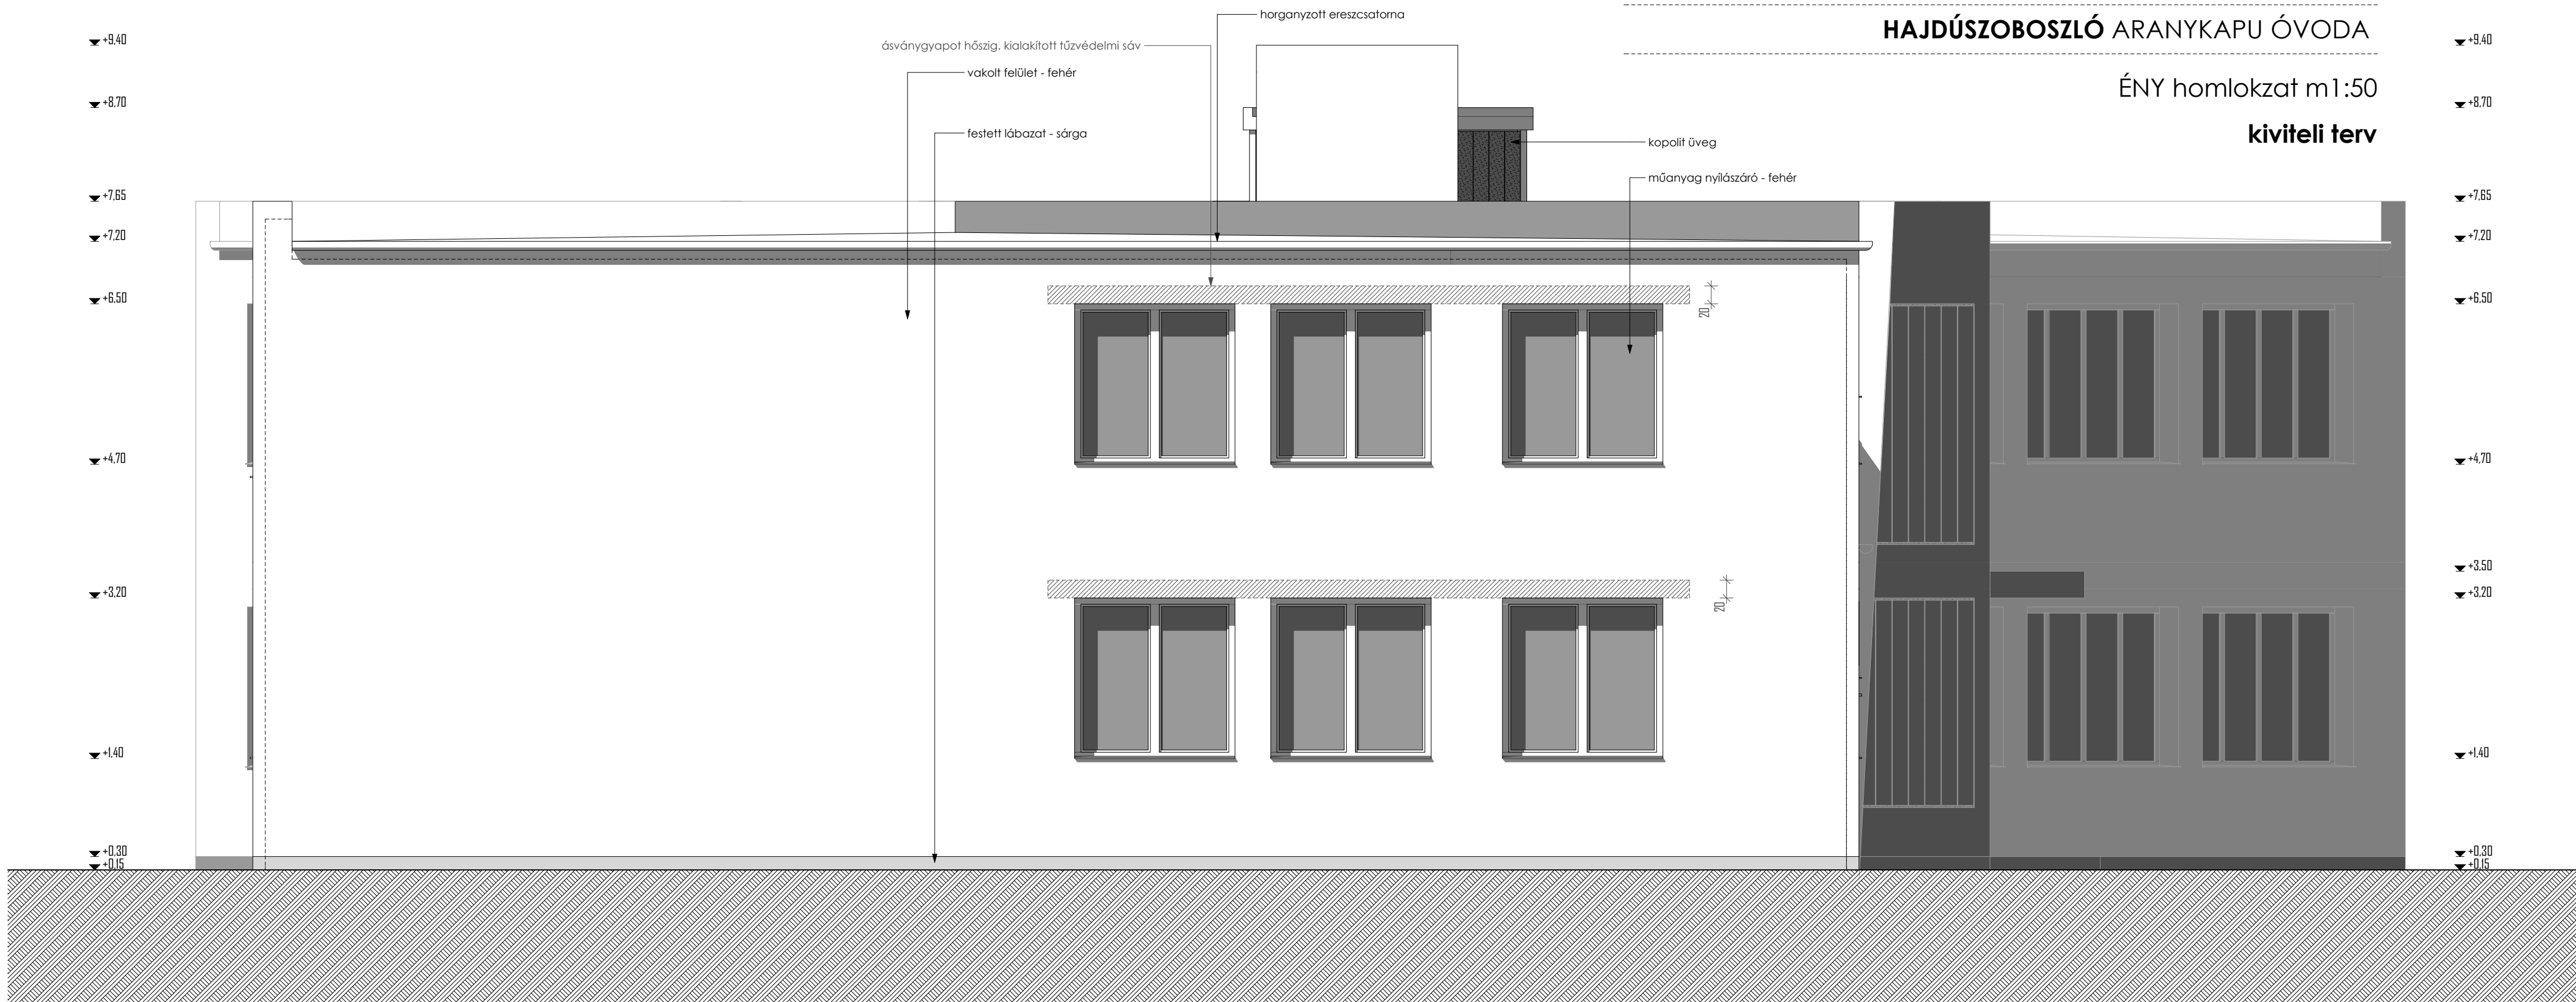

HAJDÚSZOBOSZLÓ, ARANYKAPU ÓVODA
energetikai korszerűsítésének kivitel tervdokumentációja

HAJDÚSZOBOSZLÓ, ARANY JÁNOS U. 8., HRSZ.: 5777

HAJDÚSZOBOSZLÓ VÁROS ÖNKORMÁNYZATA
4203HAJDÚSZOBOSZLÓ, HŐSÖK TERE 1.

Metszet

2017.11.

K-3

PRC Kft.

4200 Hódmezővásárhely, Csillag u. 23.
Tóth Sándor okl.épitész-mérnök E 09-0289