


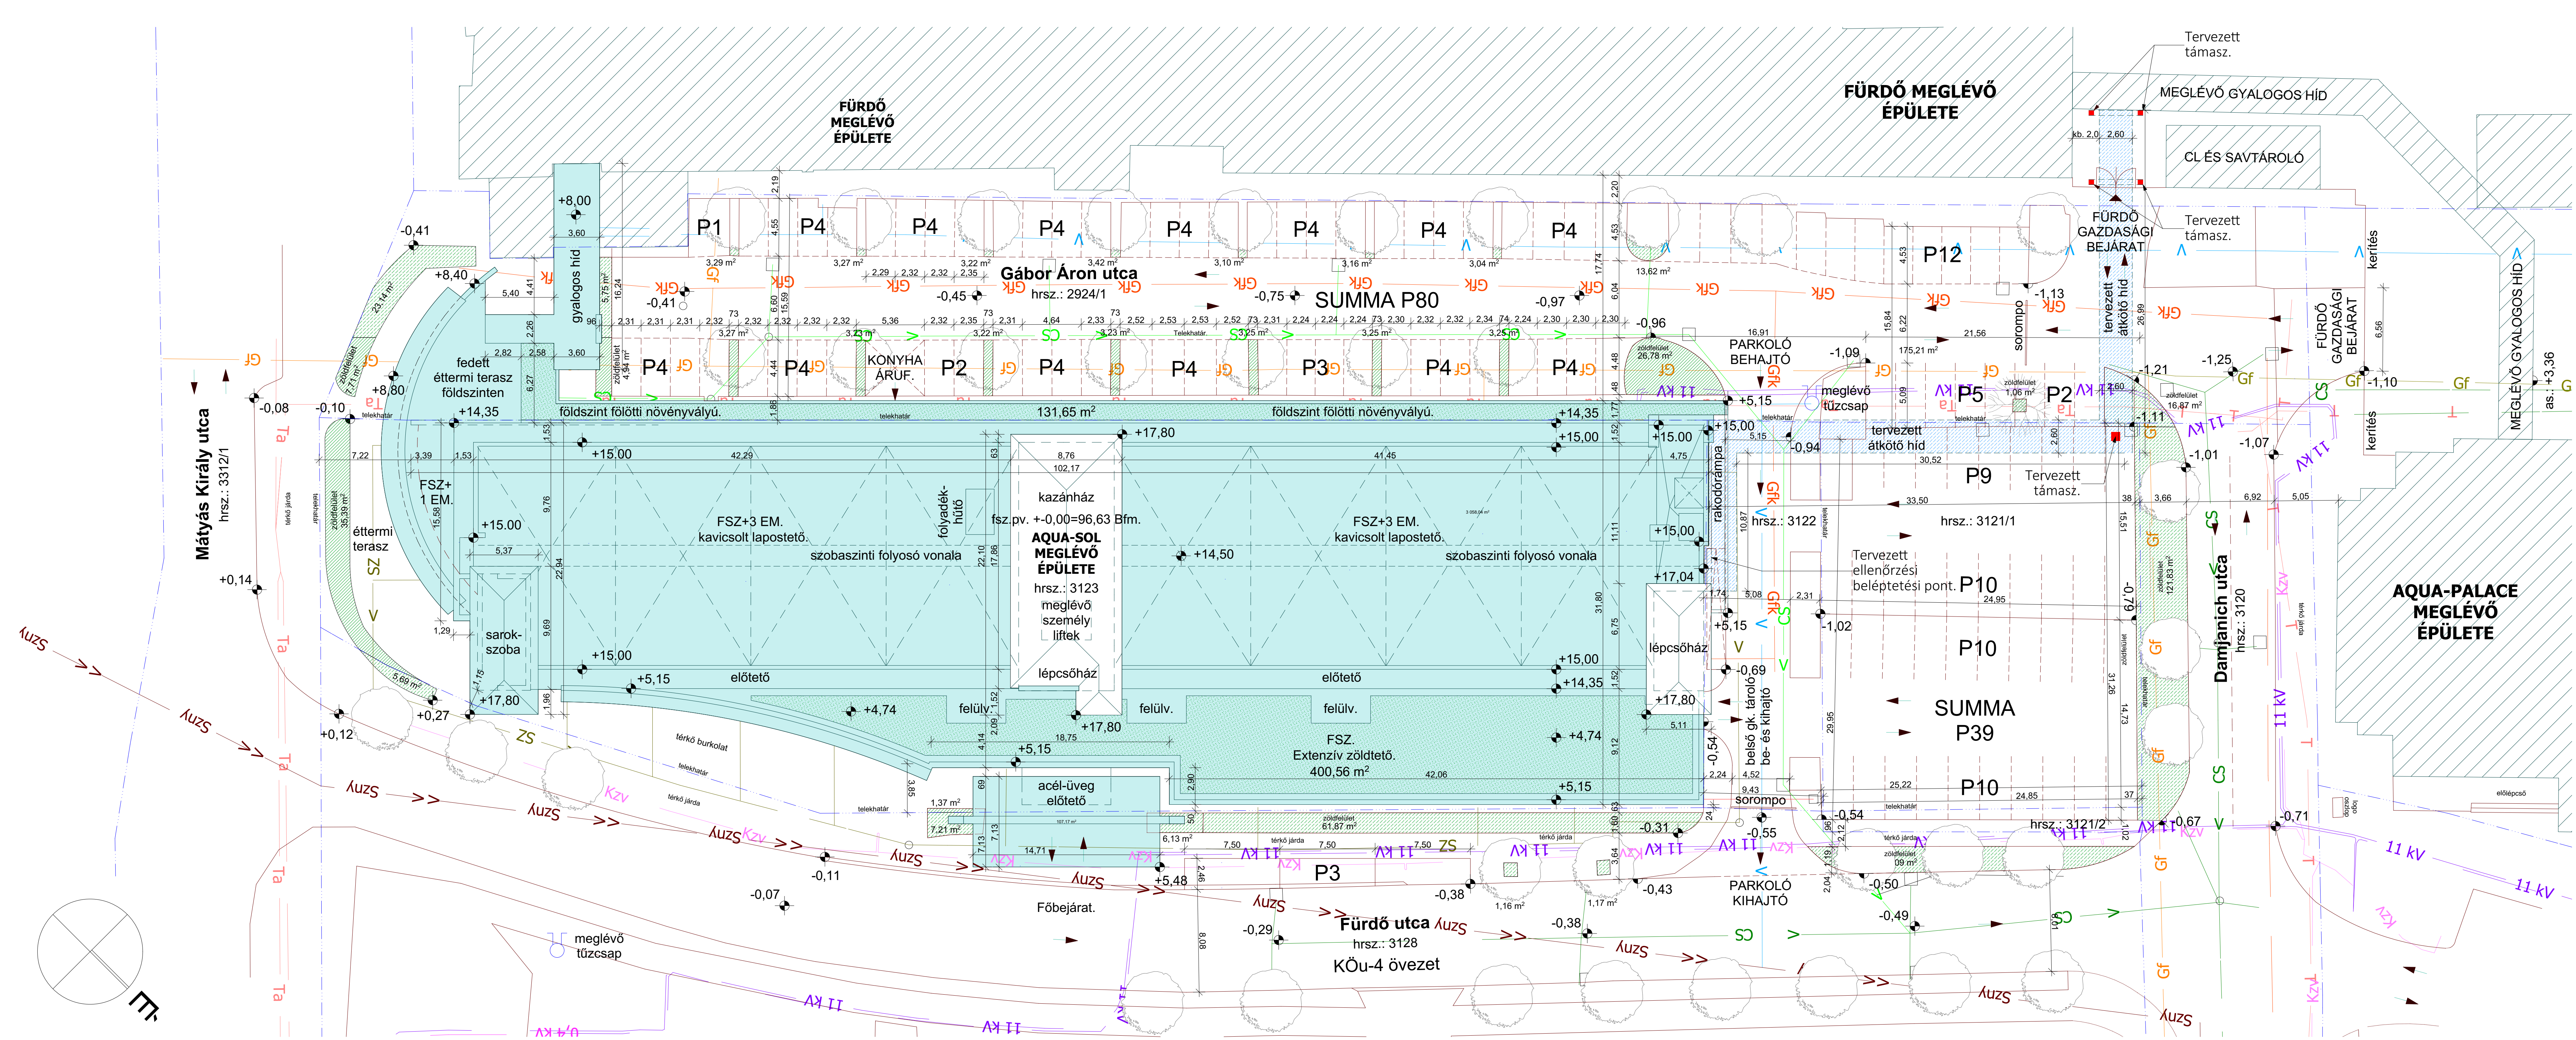

- V Vízvezeték
- SZ Szennyvízcatorna
- Szny Szennyvíz nyomóvezeték
- CS Csapadékcatorna
- Gf Kisnyomású gázvezeték
- Gfk Középnomású gázvezeték
- 0,4 kV Elektromos légvezeték kf.
- Kzv Elektromos földkábel kf.
- 11 kV Elektromos közvilágítása kábel
- T Elektromos földkábel nf.
- TI Távközlési földkábel
- Ta Távközlési légvezeték
- Ta Távközlési aléptímvény

Hunguest Hotel Aqua-Sol Szálloda átalakítása és bővítése

Hajdúszoboszló, 4200 Gábor-Áron u. 7-9., hrsz.: 3121/1, 3122, 3123

Hunguest Hotels Zrt.

1015 Budapest, Hattyú utca 14. sz.

EGYEZTETÉSI TERV

TERVEZETT HÍD HELYSZÍNRAJZA

Épület megnevezése:

Építész:

Megjegyzések:

- MÉRTEK A HELYSZÍNEN ELLENŐRİZENDŐK!

Projektmenedzsment:

Tervező:

Terv megnevezése:

Építész munkatársak:

Statisztikus tervező:

Elektronikus tervező:

Gépjármű tervező:

Kerttervező:

Tűzvédelem:

Közmű:

Ut, közlekedés:

Könyvtartó:

Geodézia:

Talajmechanika:

Dr. Václavský Balázs

GT: 01-9515

Dátum:

2021. 05. 07.

Lépték:

M = 1:200

Rajzszám:

ET-04