


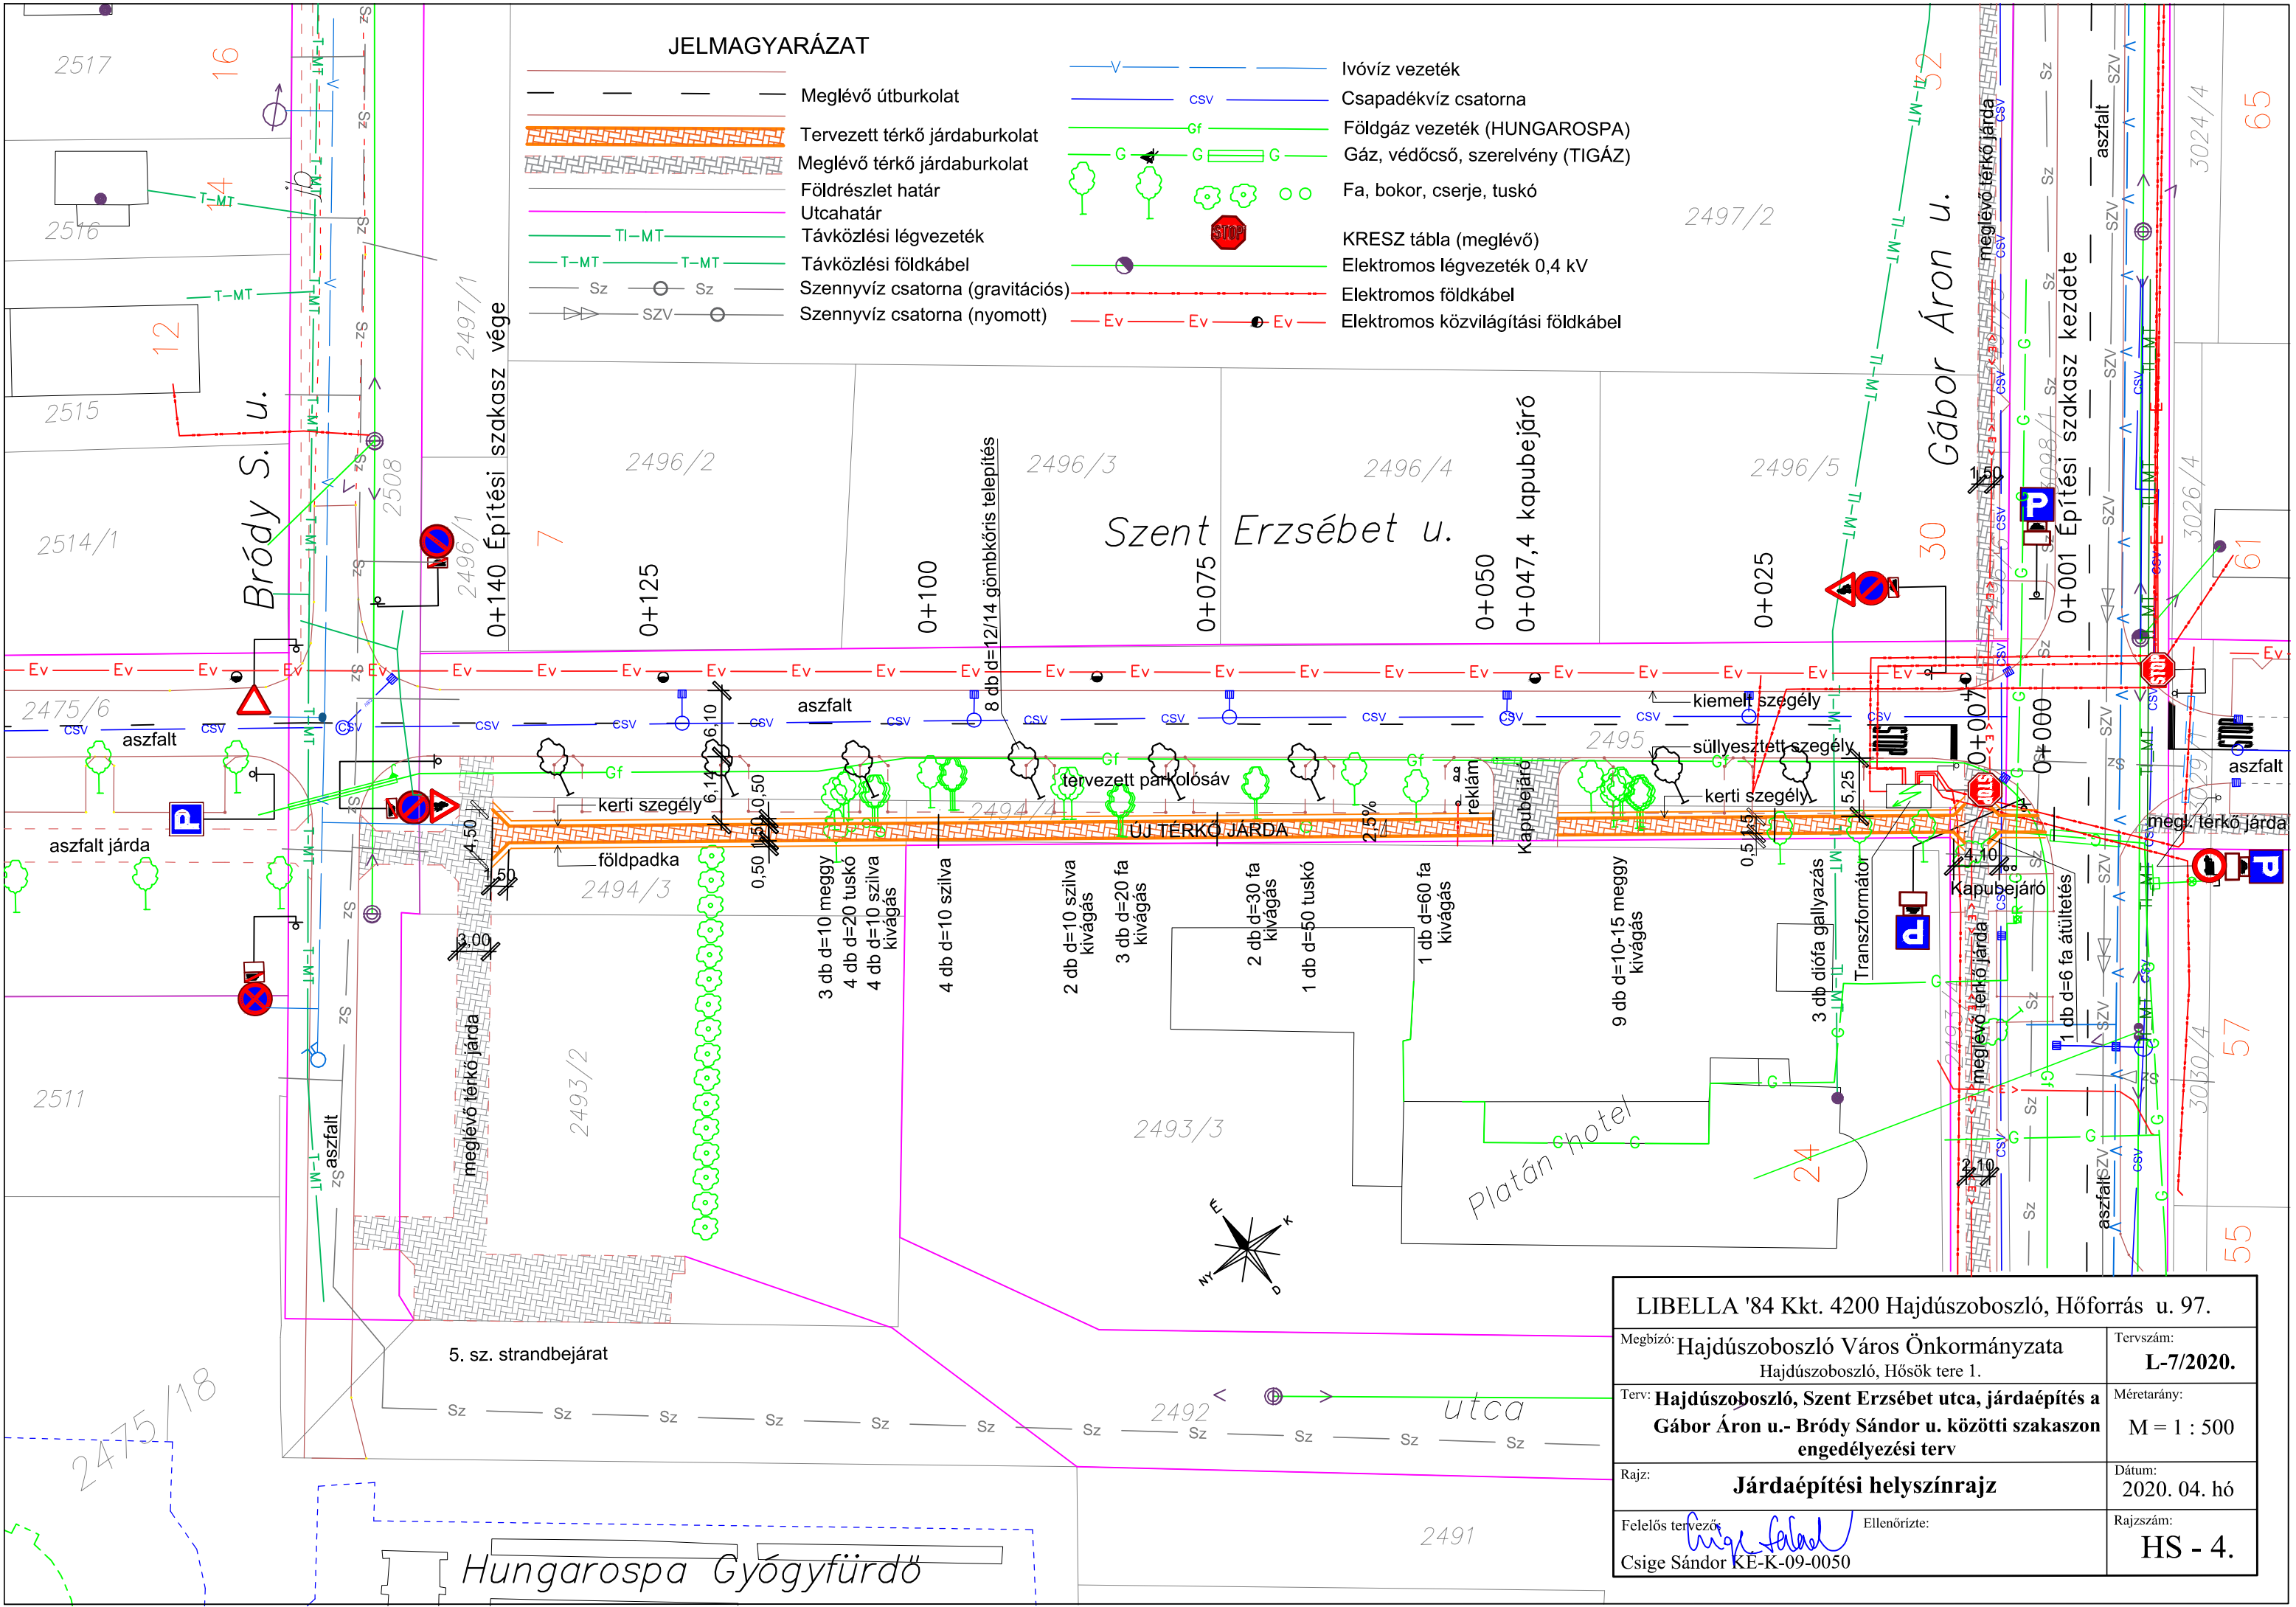

LIBELLA '84 Kkt. 4200 Hajdúszoboszló, Hőforrás u. 97.		
Megbízó:	Hajdúszoboszló Város Önkormányzata Hajdúszoboszló, Hősök tere 1.	Tervszám: L-7/2020.
Terv:	Hajdúszoboszló, Szent Erzsébet utca, járdaépítés a Gábor Áron u.- Bródy Sándor u. közötti szakaszon engedélyezési terv	Méretarány: M = 1 : 500
Rajz:	Járdaépítési helyszínrajz	
Felelős tervező:	Csige Sándor KE-K-09-0050	Dátum: 2020. 04. hó
Ellenőrizte:		Rajzszám: HS - 4.