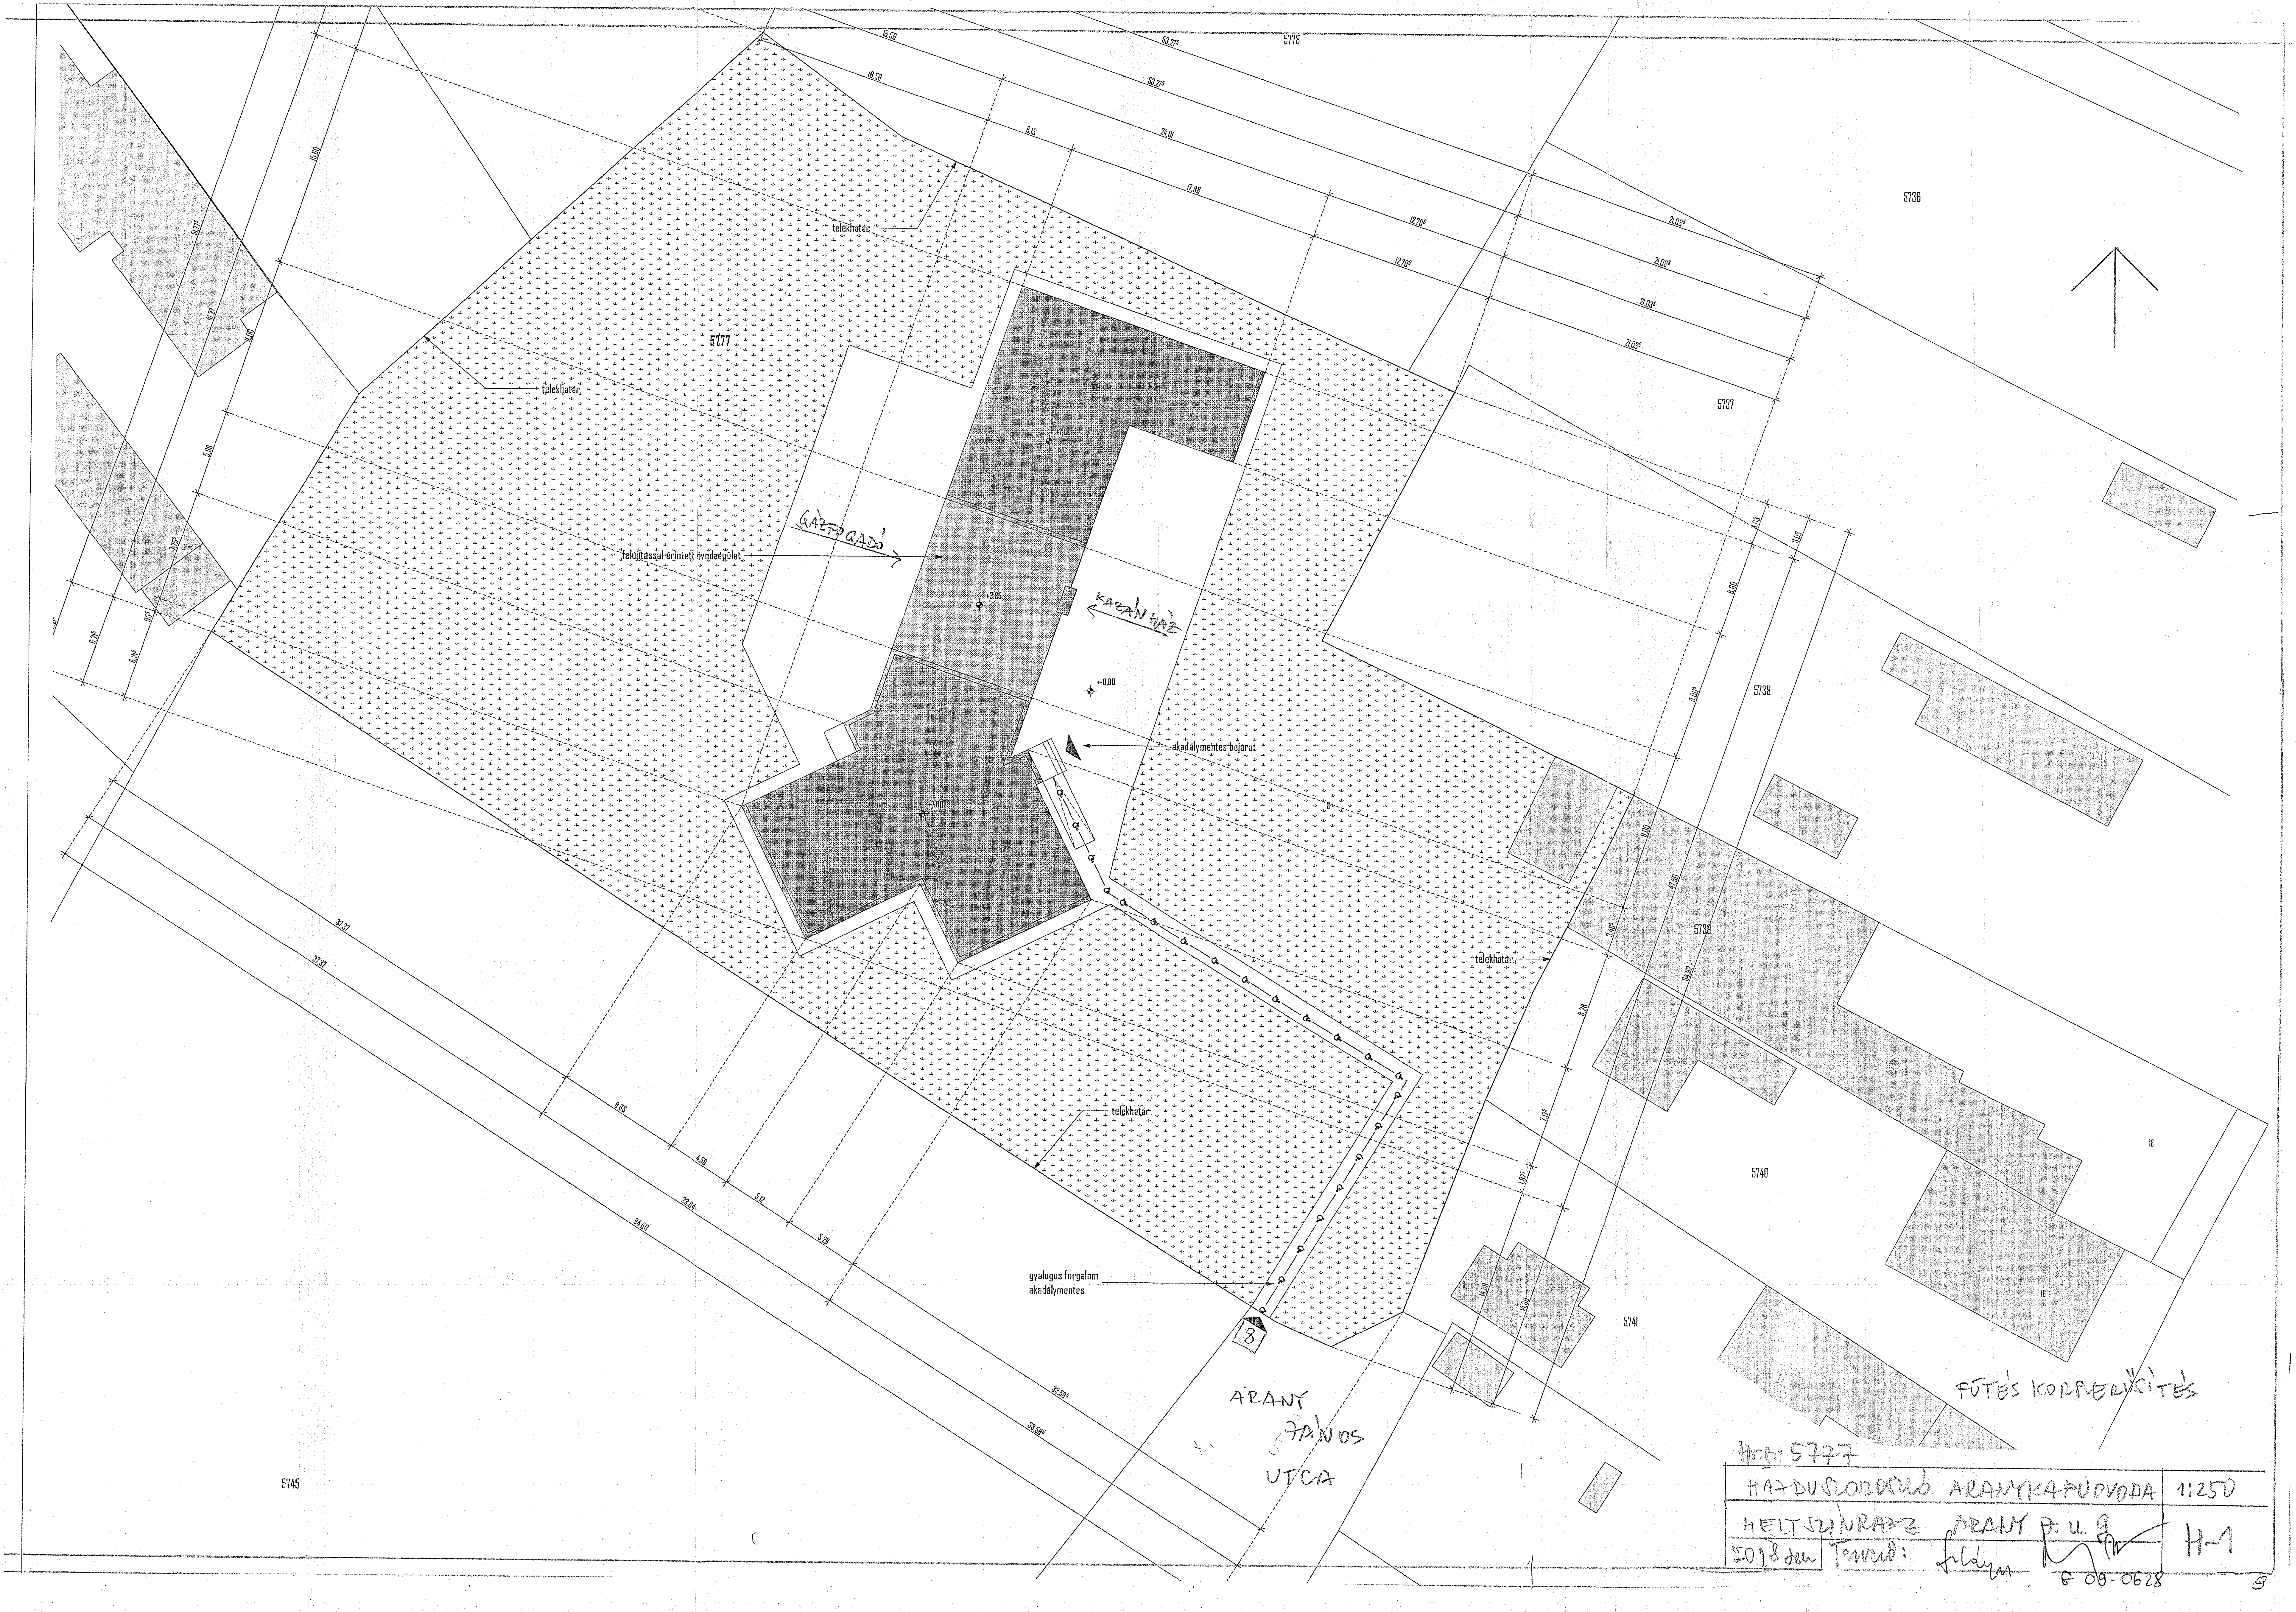

FŰTÉS KORSZERŰSÍTÉS

Hrsz: 5777

HAJDÚSZOBOSZLÓ ARANYKAPU ÓVODA	1:250
HELYSZÍNRAJZ ARANY J. u. 9	H-1
2018 jan Tervező:	

6 09-0628

9