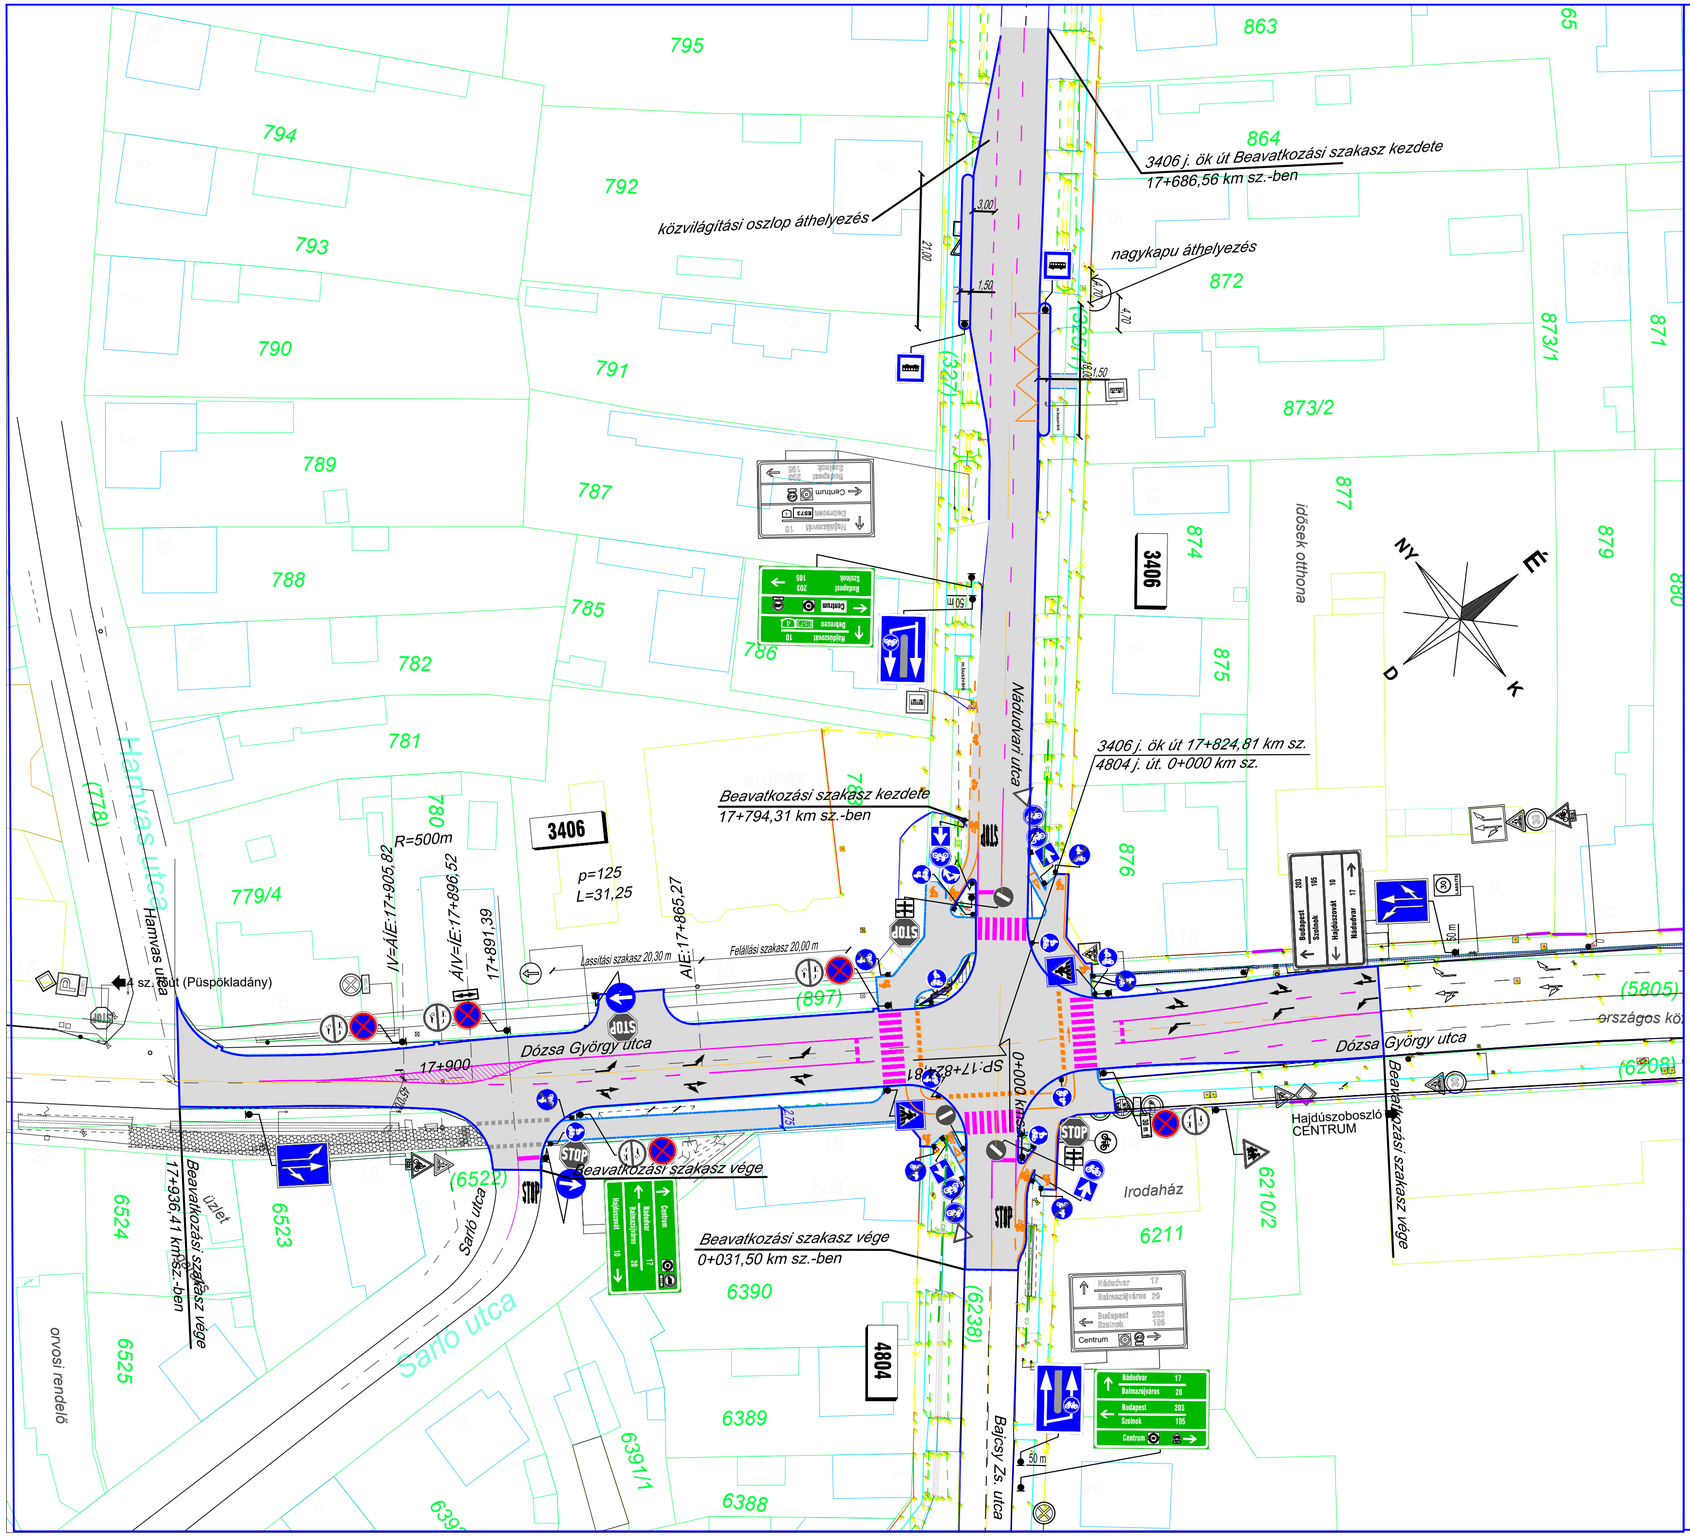


Jelmagyarázat:

Főbb műszaki paraméterek - 3406 j. ök. út

Útkategória: B.V.c.B.
Forgalmisáv szélessége: 3,25 m
Biztonságisáv(kiemelt szegély mellett): 0,25 m

Főbb műszaki paraméterek - 4804 j. ök. út

Útkategória: B.V.c.B.
Forgalmisáv szélessége: 3,25 m
Biztonságisáv(kiemelt szegély mellett): 0,25 m

Főbb műszaki paraméterek - Dózsa György utca

Útkategória: B.V.c.B.
Forgalmisáv szélessége: 3,00 m
Biztonságisáv(kiemelt szegély mellett): 0,25 m

H-Terv 2002 Kft.
4030 Debrecen, Búzavirág u. 7.
Mobil: (30) 3835-245
adószám: 25284870-2-09

Megbízó: Hajdúszoboszló Város Önkormányzata (4200 Hajdúszoboszló Hősök tere 1.)	Tervszám: H-T1-2021	Dátum: 2021.01.hó
Terv tárgya: Hajdúszoboszló Nádudvari u.-Dózsa Gy.u. közlekedési csomópont biztonságossá tétele tanulmány terv		
Szakág: Úttervezés és csapadékvíz elvezetés	Méretarány: M 1:500	Terv fajta: Tanulmány terv
Részművelet: **Útépítési helyszínrajz II. 2.változat**		Rajzszám: U - 2
Felelős Tervező: Horváth Zsolt	KÉ-K/09-0777 VZ-TEL/09-0777 VZ-TER/09-0777	